

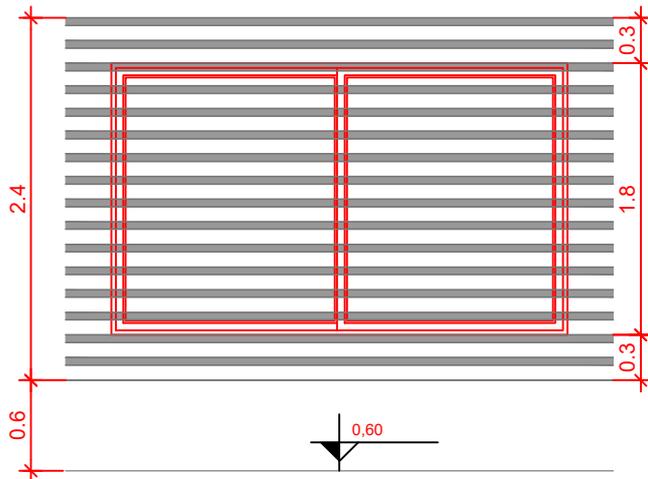


DETALHE DE BRISES PARA FACHADA

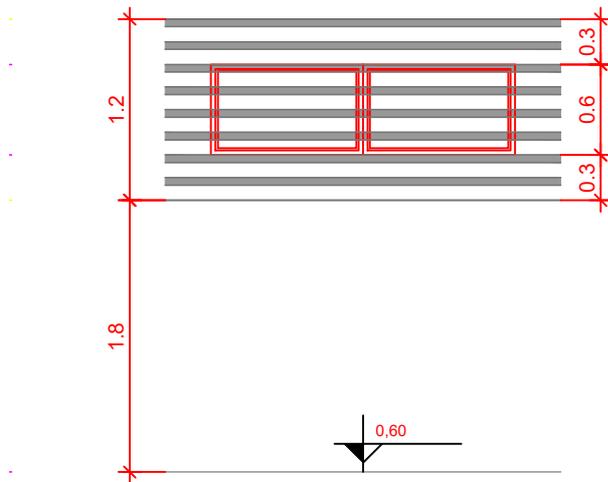

DETALHE BRISE DE FACHADA FRONTAL E LATERAL ESQUERDA
Escala: 1/50

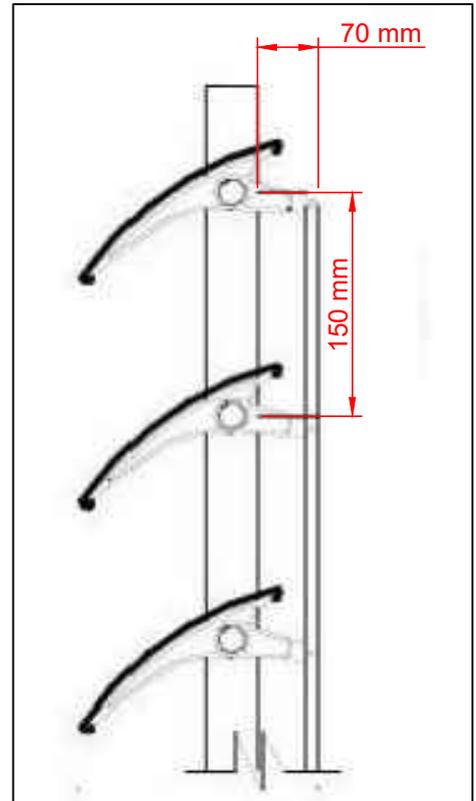

DETALHE BRISE DE FACHADA LATERAL DIREITA
Escala: 1/50

Obs.:

- Os brises das duas varandas possuem 3,20 m de altura e ocupam toda a extensão da parede, bem como pode ser observado no projeto arquitetônico;
- Os brises possuem apenas função estética, não há necessidade de cálculo para barrar a entrada de luz solar.

IDENTIFICAÇÃO DA OBRA:

AMPLIAÇÃO DO CENTRO DE EVENTOS ELVIRA CASELLA ROMAN



NATUREZA DA OBRA:

EDIFICAÇÃO PÚBLICA

PROPRIETÁRIA:

MUNICÍPIO DE VARGEM BONITA

ESCALA:

Indicada

FOLHA:

01

CONTEÚDO:

DETALHAMENTO DE BRISES

RESPONSÁVEL TÉCNICO:

MORGANA THAIS ADADA - CAU: A124129-0

DATA:

21.10.2019