



PLANTA DE LOCALIZAÇÃO DAS RUAS LOTEAMENTO GIASSON
ESCALA: RELATIVA



PLANTA GEOMÉTRICA DAS RUAS LOTEAMENTO GIASSON
ESCALA: 1 / 750

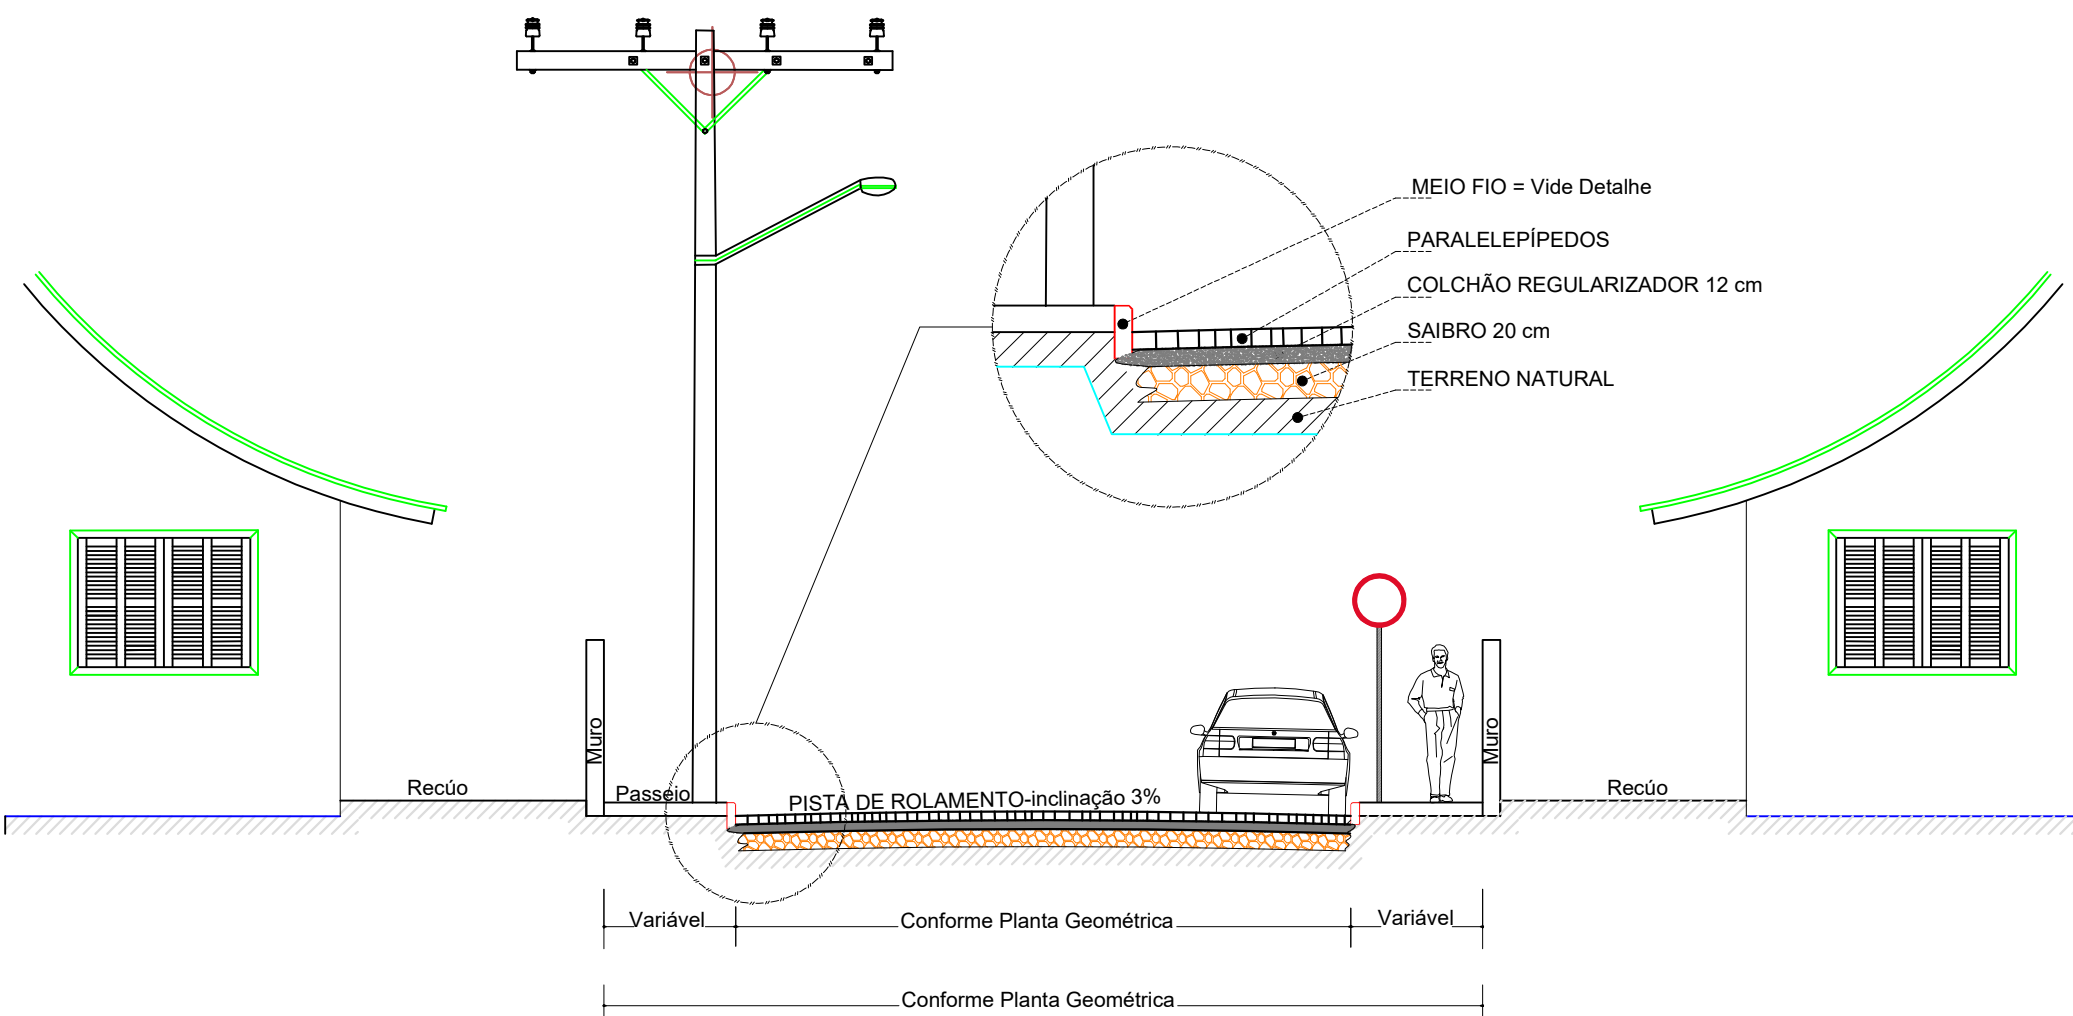

PLANTA DA SEÇÃO TRANSVERSAL
ESCALA: RELATIVA

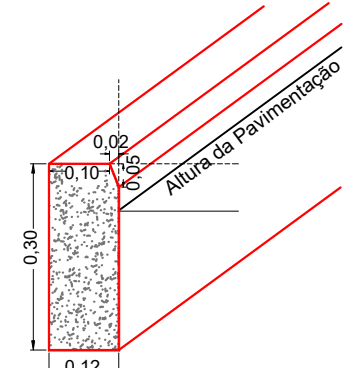

DET. DO MEIO FIO PRÉ-MOLDADO
ESCALA: RELATIVA

**-RELAÇÃO DE QUANTITATIVOS DAS ÁREAS-
RUA DAS DALIAS**

ÁREA À PAVIMENTAR	711,95 m ²
EXTENSÃO	111,36 m
LARGURA À PAVIMENTAR	6,00 m
MEIO FIO E CORDÕES	237,00 m

**-RELAÇÃO DE QUANTITATIVOS DAS ÁREAS-
RUA DAS HORTÊNCIAS**

ÁREA À PAVIMENTAR	1.580,54 m ²
EXTENSÃO	223,23 m
LARGURA À PAVIMENTAR	6,0 m e 7,00 m
MEIO FIO E CORDÕES	423,00 m

**-RELAÇÃO DE QUANTITATIVOS DAS ÁREAS-
RUA M**

ÁREA À PAVIMENTAR	889,82 m ²
EXTENSÃO	127,12 m
LARGURA À PAVIMENTAR	7,00 m
MEIO FIO E CORDÕES	261,00 m

**-RELAÇÃO DE QUANTITATIVOS DAS ÁREAS-
RUA DONA ROSALINA**

ÁREA À PAVIMENTAR	602,37 m ²
EXTENSÃO	100,39 m
LARGURA À PAVIMENTAR	6,00 m
MEIO FIO E CORDÕES	198,00 m

**-RELAÇÃO DE QUANTITATIVOS DAS ÁREAS-
RUA ADÃO SILVEIRO**

ÁREA À PAVIMENTAR	1.833,60 m ²
EXTENSÃO	244,95 m
LARGURA À PAVIMENTAR	Conforme Planta Geométrica
MEIO FIO E CORDÕES	489,00 m

**-RELAÇÃO DE QUANTITATIVOS DAS ÁREAS-
RUA DAS ORQUÍDEAS**

ÁREA À PAVIMENTAR	210,14 m ²
EXTENSÃO	30,00 m
LARGURA À PAVIMENTAR	7,00 m
MEIO FIO E CORDÕES	67,00 m

**-RELAÇÃO DE QUANTITATIVOS FINAIS DAS ÁREAS-
RUAS DO LOTEAMENTO GIASSON**

ÁREA À PAVIMENTAR	5.828,42 m ²
EXTENSÃO	837,05 m
LARGURA À PAVIMENTAR	Conforme Planta Geométrica
MEIO FIO E CORDÕES	1.675,00 m



Rua Roberto Trompowski, 68 2º andar - Tel. 49 3522-2800 Fax: 3522-0235 www.ammoc.com.br e-mail ammoc@ammoc.com.br - JOINVILLE - SC

MUNICÍPIO DE VARGEM BONITA - SC

Obra	PAVIMENTAÇÃO EM PARALELEPÍEDOS	Conteúdo	SEÇÃO TRANSVERSAL, LOCALIZAÇÃO GEOMÉTRICA
Referência	PROJETO DE PAVIMENTAÇÃO		DETALHE MEIO FIO
Local da Obra	RUAS DO LOTEAMENTO GIASSON VARGEM BONITA - SC		

Qualquer alteração consulte os responsáveis técnicos

Assinatura Responsável Técnico: _____ Assinatura Prefeita: _____

Projeto: ANA JULIA UNGERICH - ENG. CIVIL - CREA/SC 105.295-8
ANDRÉ BRITO DOTTI - ENG. CIVIL - CREA/SC 182.237-5
DENIR NARCIZO ZULIAN - ENG. CIVIL - CREA/SC 50.805-8
LUCAS FELIPE BALESTRIN - ENG. AGRÔNOMO - CREA/SC 156.743-7
MAX MOOSHAMMER - ENG. CIVIL - CREA/SC 139.164-0

Desenho: EDSON ABATTI Data: ABRIL / 2020 Escala: INDICADA(S) Outros: XXXX

GEO. 01/01