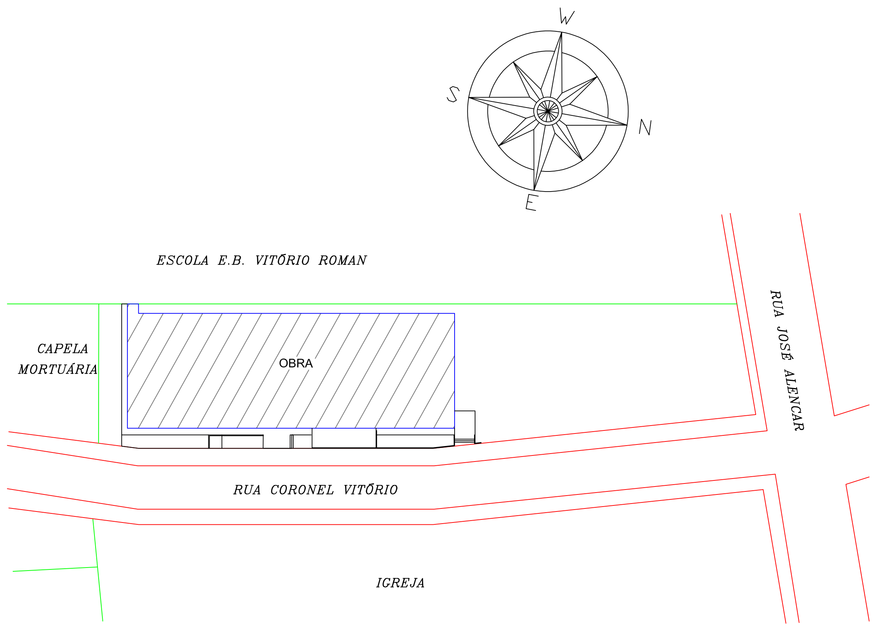

PLANTA DE SITUAÇÃO
ESCALA 1:500

TABELA DE ESQUADRIAS

COD	TIPO	LARGURA	ALTURA	PARAPEITO	MATERIAL	QTD	ÁREA (m²)
P1	Porta de abrir (Veneziana)	90	170	-	Alumínio	1	1,53
P2	Porta de abrir	80	210	-	Madeira	7	1,68
P3	Porta de abrir (Lambril)	80	210	-	Alumínio	2	1,68
P4	Porta de abrir (Veneziana)	80	200	-	Alumínio	4	1,60
P5	Porta de abrir	217	270	-	Vidro temperado, fumê 10mm	1	5,86
P6	Porta de abrir	90	210	-	Madeira	2	1,89
J1	Abertura	460	100	110	Madeira	1	4,60
J2	Abertura	400	100	110	Madeira	1	4,00

LEGENDA

Forro a demolir

Escada ou rampa a demolir

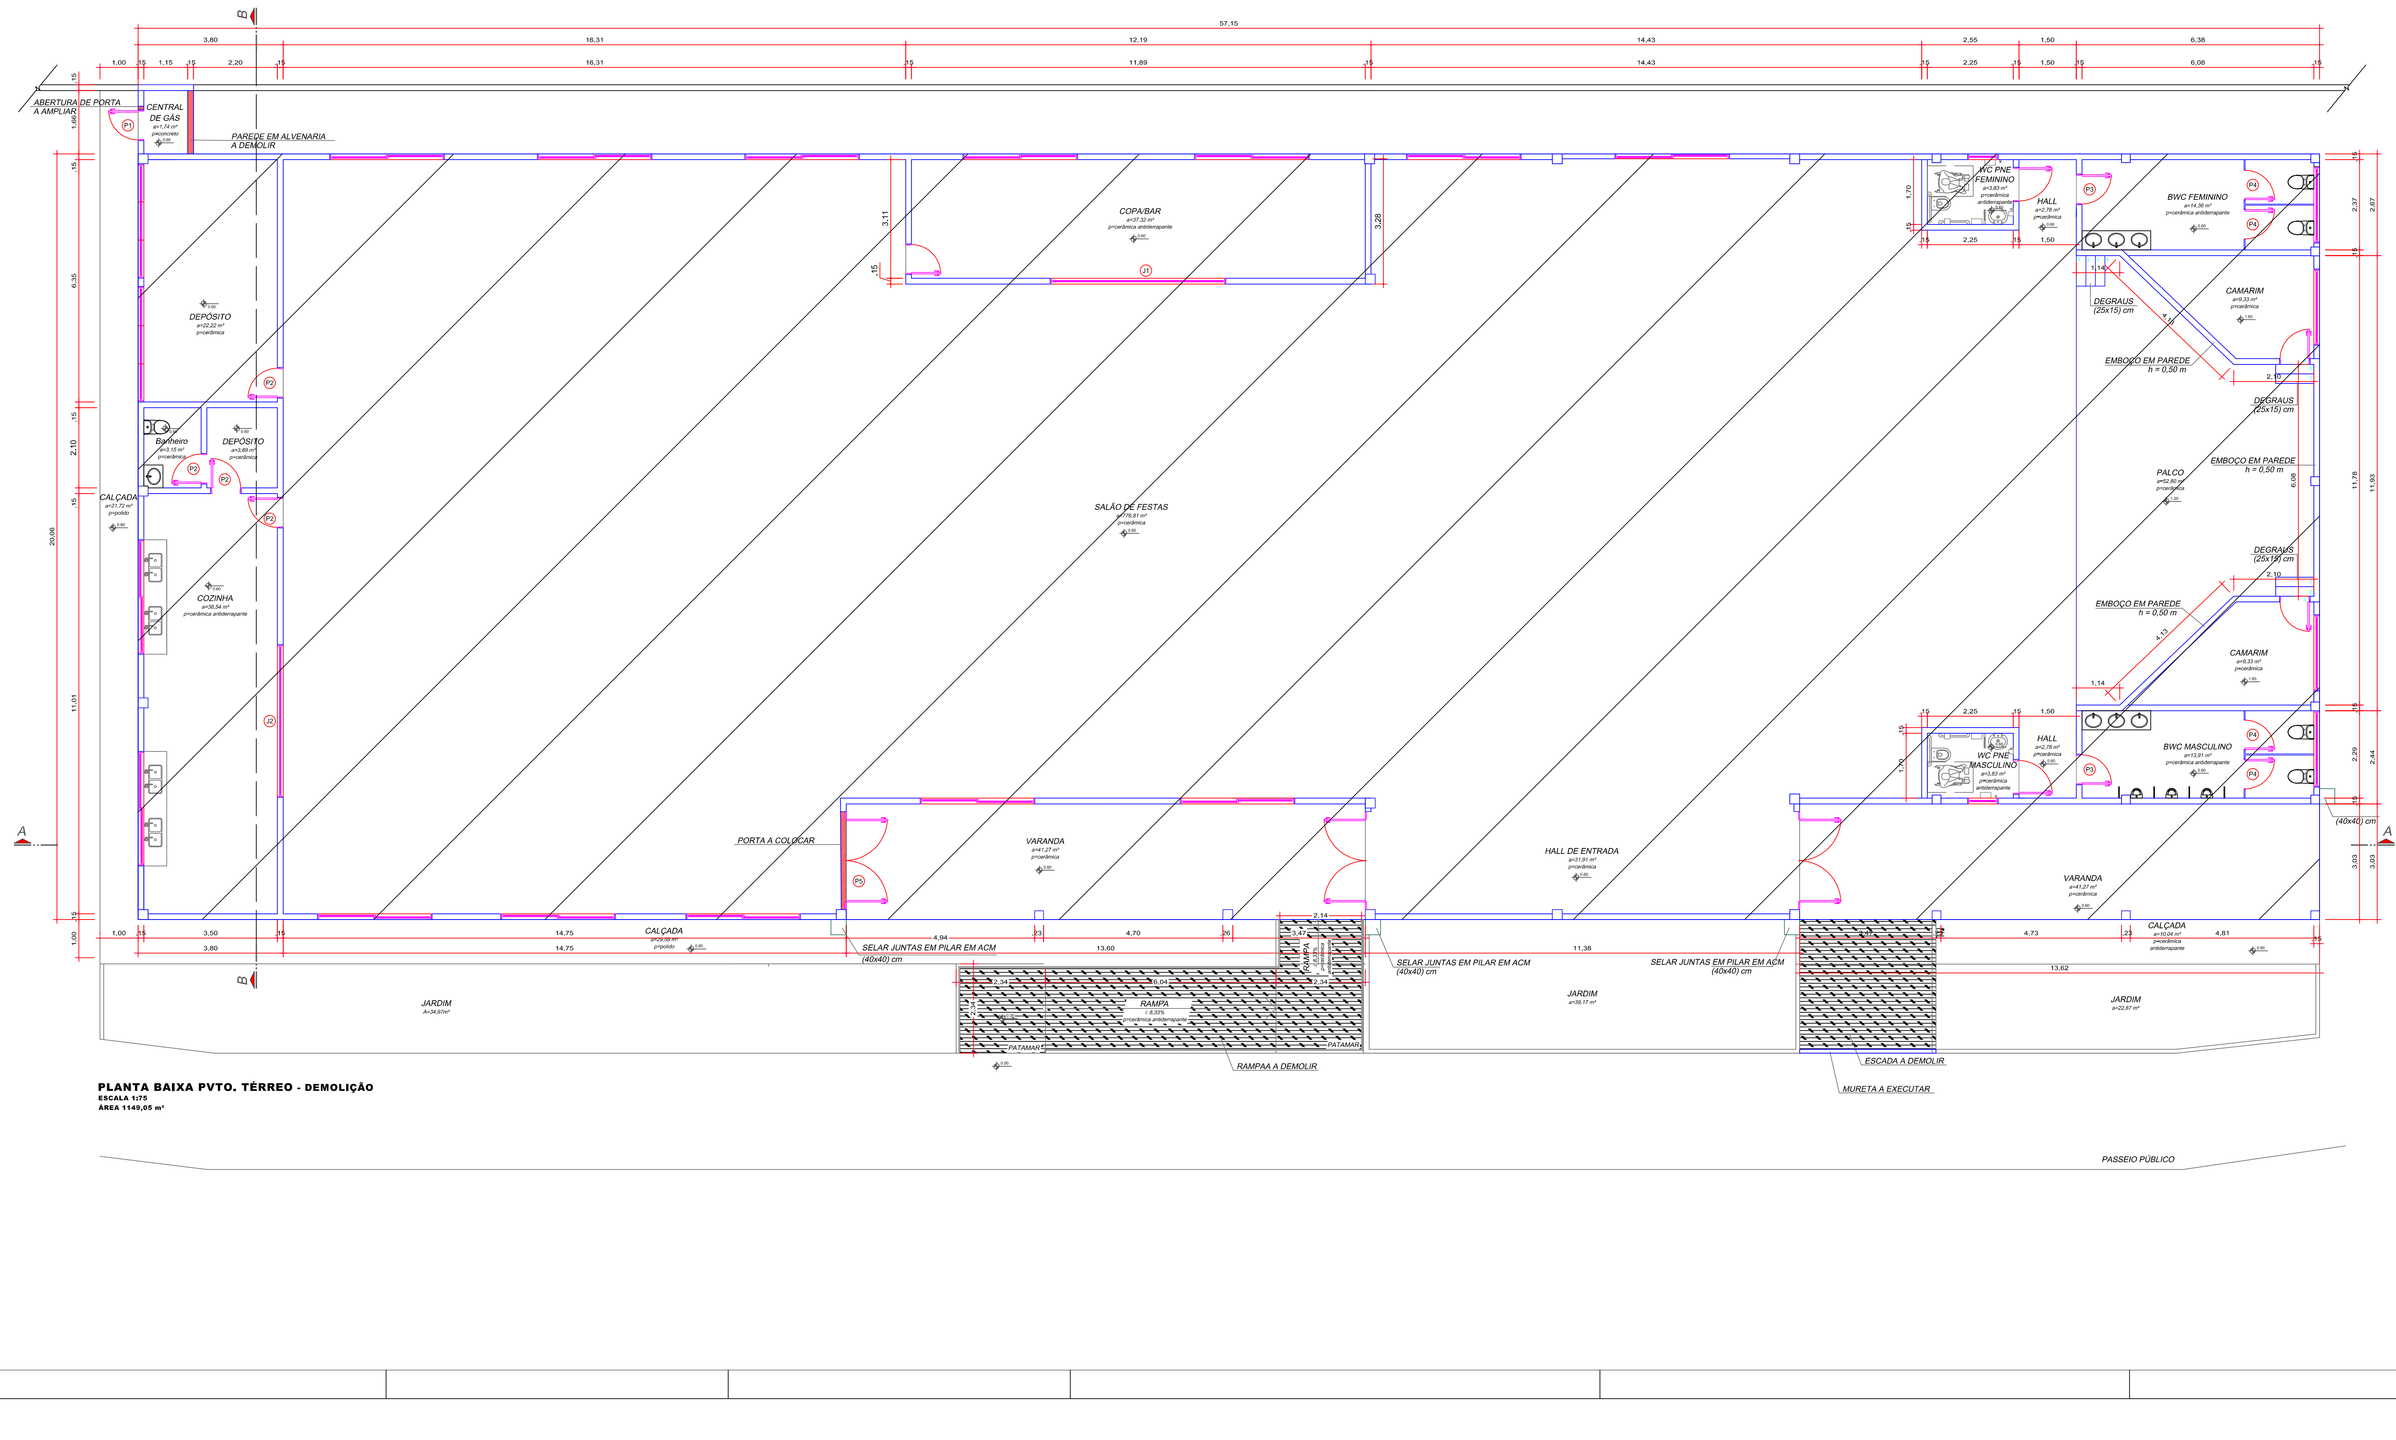

PLANTA BAIXA PVTO. TÉRREO - DEMOLIÇÃO
ESCALA 1/75
ÁREA 1149,05 m²

Aprovações:

Notas:

1 - Qualquer alteração deverá ser autorizada pelo responsável técnico.

2 - Em caso de divergência entre as cotas e escala prevalecerão as cotas.

Vargem Bonita - SC - Rua Coronel Vitório,966 – Centro – Fone: 3548.3000 – www.vargembonita.sc.gov.br

PREFEITURA MUNICIPAL DE VARGEM BONITA

Obra: **CENTRO DE CONVIVÊNCIA DA TERCEIRA IDADE ELVIRA CASELLA ROMAN**

Referência: **PROJETO DE AMPLIAÇÃO PART. 2**

Loca da Obra: **RUA CORONEL VITÓRIO - VARGEM BONITA - SC**

Conteúdo: **PLANTA DE SITUAÇÃO PLANTA BAIXA PAV. TÉRREO - DEMOLIÇÃO**

Prefeita Municipal: **ROSAMARCIA HETKOWSKI ROMAN**

Guilherme Rauschkolb — Assinado de forma digital por Guilherme Rauschkolb Dados: 2022.04.20 09:21:54 -03'00'

Assinatura Responsável Técnico

Assinatura Prefeita

Projeto: **GUILHERME RAUSCHKOLB - ENGº CIVIL - CREA/SC 167388-0**

Prancha: **ARQ. 01/03**

Desenho: **GUILHERME RAUSCHKOLB** | Data: **JANEIRO / 2022** | Escala: **INDICADA(S)** | Área Total: **1149,05 m²**