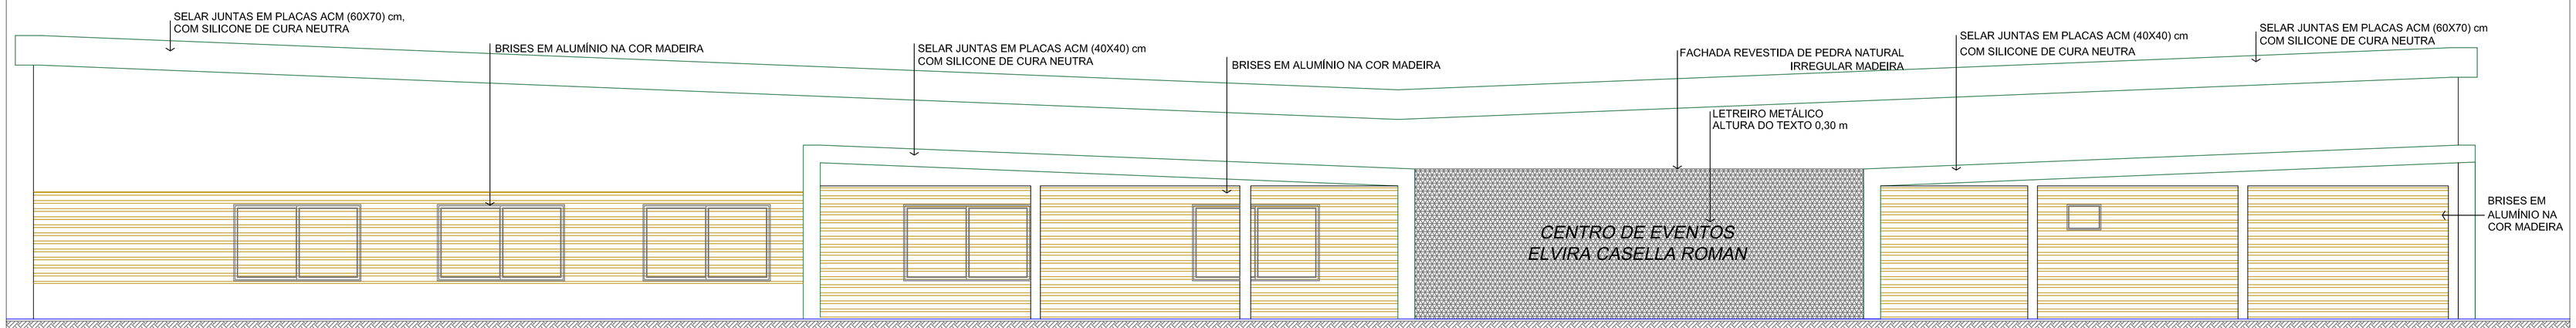

FACHADA PRINCIPAL
ESCALA 1:75

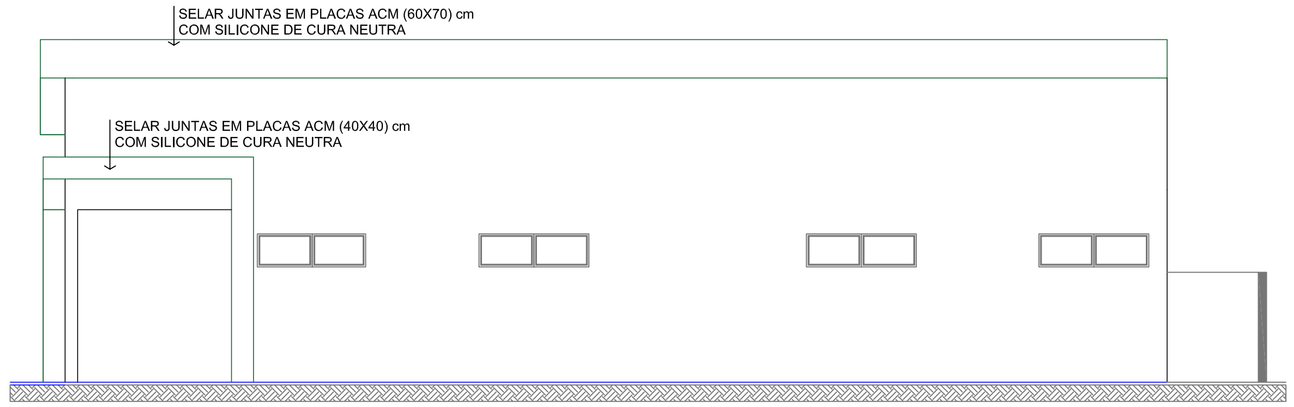

FACHADA LATERAL DIREITA
ESCALA 1:75

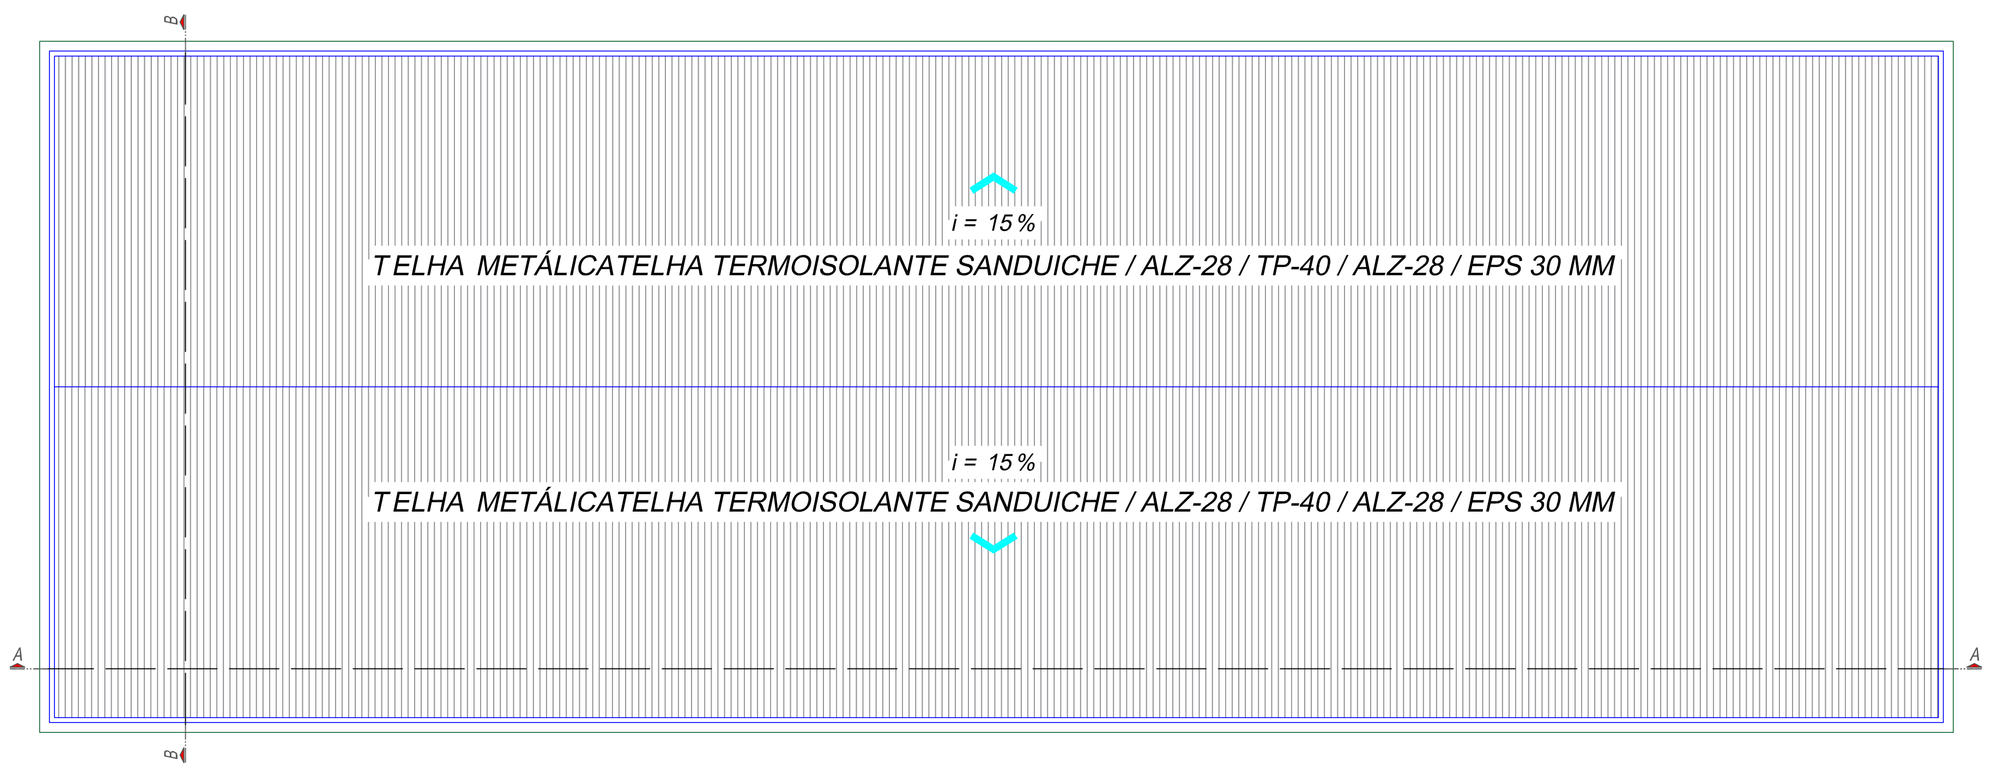

PLANTA DE COBERTURA
ESCALA 1:125

Aprovações:

Notas:

1 - Qualquer alteração deverá ser autorizada pelo responsável técnico.

2 - Em caso de divergência entre as cotas e escala prevalecerão as cotas.

Vargem Bonita - SC - Rua Coronel Vitório,966 – Centro – Fone: 3548.3000 – www.vargembonita.sc.gov.br

PREFEITURA MUNICIPAL DE VARGEM BONITA

Obra: **CENTRO DE CONVIVÊNCIA DA TERCEIRA IDADE ELVIRA CASELLA ROMAN**

Conteúdo: **FACHADA PRINCIPAL**
FACHADA LATERAL DIREITA
PLANTA DE COBERTURA

Referência: **PROJETO DE AMPLIAÇÃO PART. 2**

Loca da Obra: **RUA CORONEL VITÓRIO - VARGEM BONITA - SC**

Prefeita Municipal
ROSAMARCIA HETKOWSKI ROMAN

Guilherme Rauschkolb
Assinado de forma digital por Guilherme Rauschkolb
Dados: 2022.04.20 09:23:19 -03'00'

Assinatura Responsável Técnico

Assinatura Prefeita

Projeto: **GUILHERME RAUSCHKOLB - ENGº CIVIL - CREA/SC 167388-0**

Prancha: **ARQ. 03/03**

Desenho: GUILHERME RAUSCHKOLB

Data: **JANEIRO / 2022**

Escala: **INDICADA(S)**

Área Total: **1149,05 m²**