



**CORTE 'BB'**

Escala 1:175

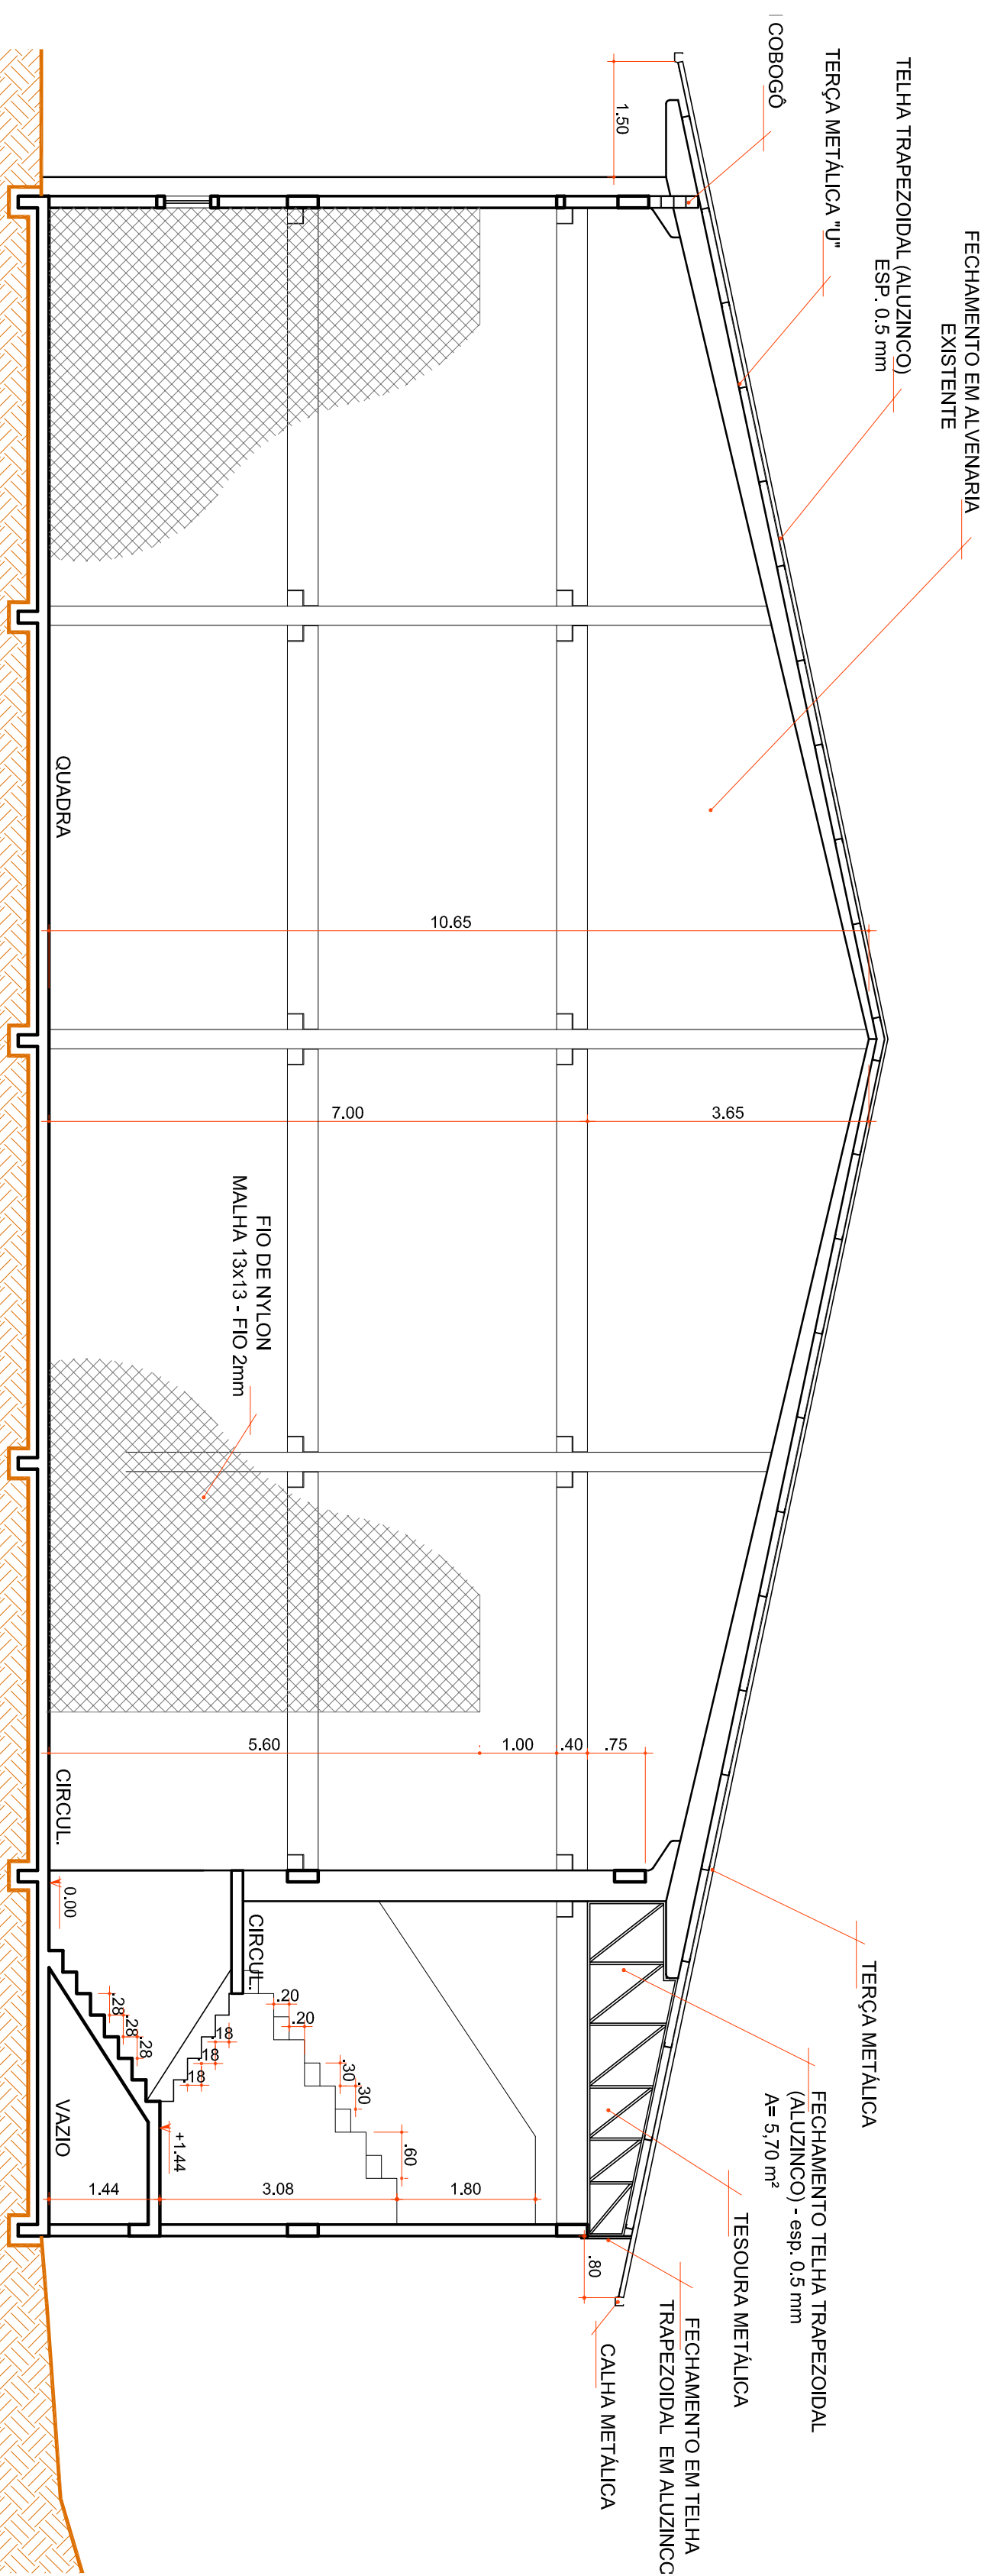

**CORTE 'AA'**


Escala 1:175

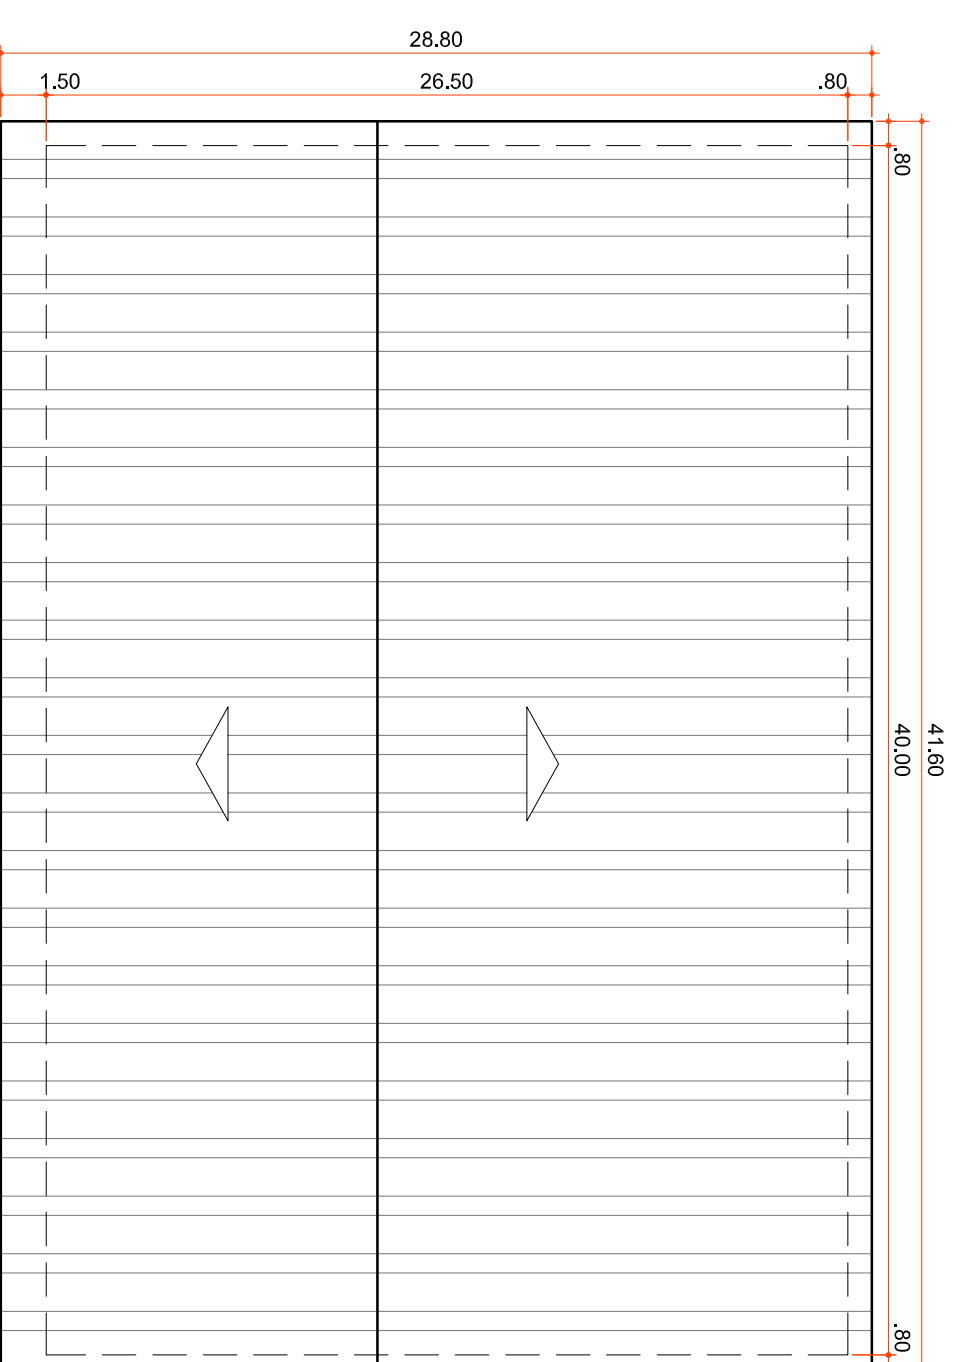

**PLANTA DE COBERTURA**

Área 1.182,00 m<sup>2</sup>

Escala 1:1200

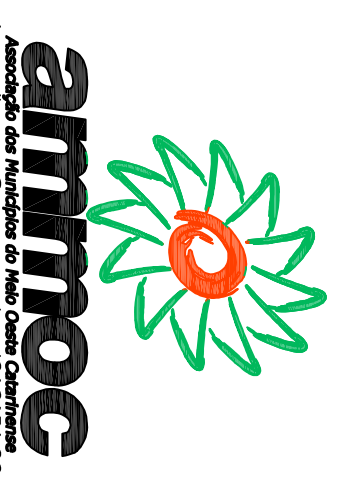

Rua Roberto Tronchetti, 69 2º andar - Fone: 49 3522-2009 Fax: 35220335 www.ammoc.com.br e-mail: ammoc@ammoc.com.br  
**PREFEITURA MUNICIPAL DE VARGEM BONITA**

Objeto: **QUADRA POLIESPORTIVA**

Referência: **PROJETO ARQUITETÔNICO**

Local do Objeto: **LINHA COCÇÃO - VARGEM BONITA - SC**

Qualquer alteração consulte os responsáveis técnicos

Assinatura Responsável Técnico

Projeto: **DENIR MARCIO ZULIAN - ENG. CIVIL - CREASC 40.005-8**  
**MICHELE ALBERTI - ENG. CIVIL - CREASC 80.022-6**  
**ANA JULIA UNGERICHT - ENG. CIVIL - CREASC 105.239-8**

Diretor: **ANDRÉ BEAL** Data: **AGO/STO/2015** Escala: **INDICADA(S)** Assinatura Projeto: **ARQ 02/03**