



FACHADA LATERAL
Escala 1:75

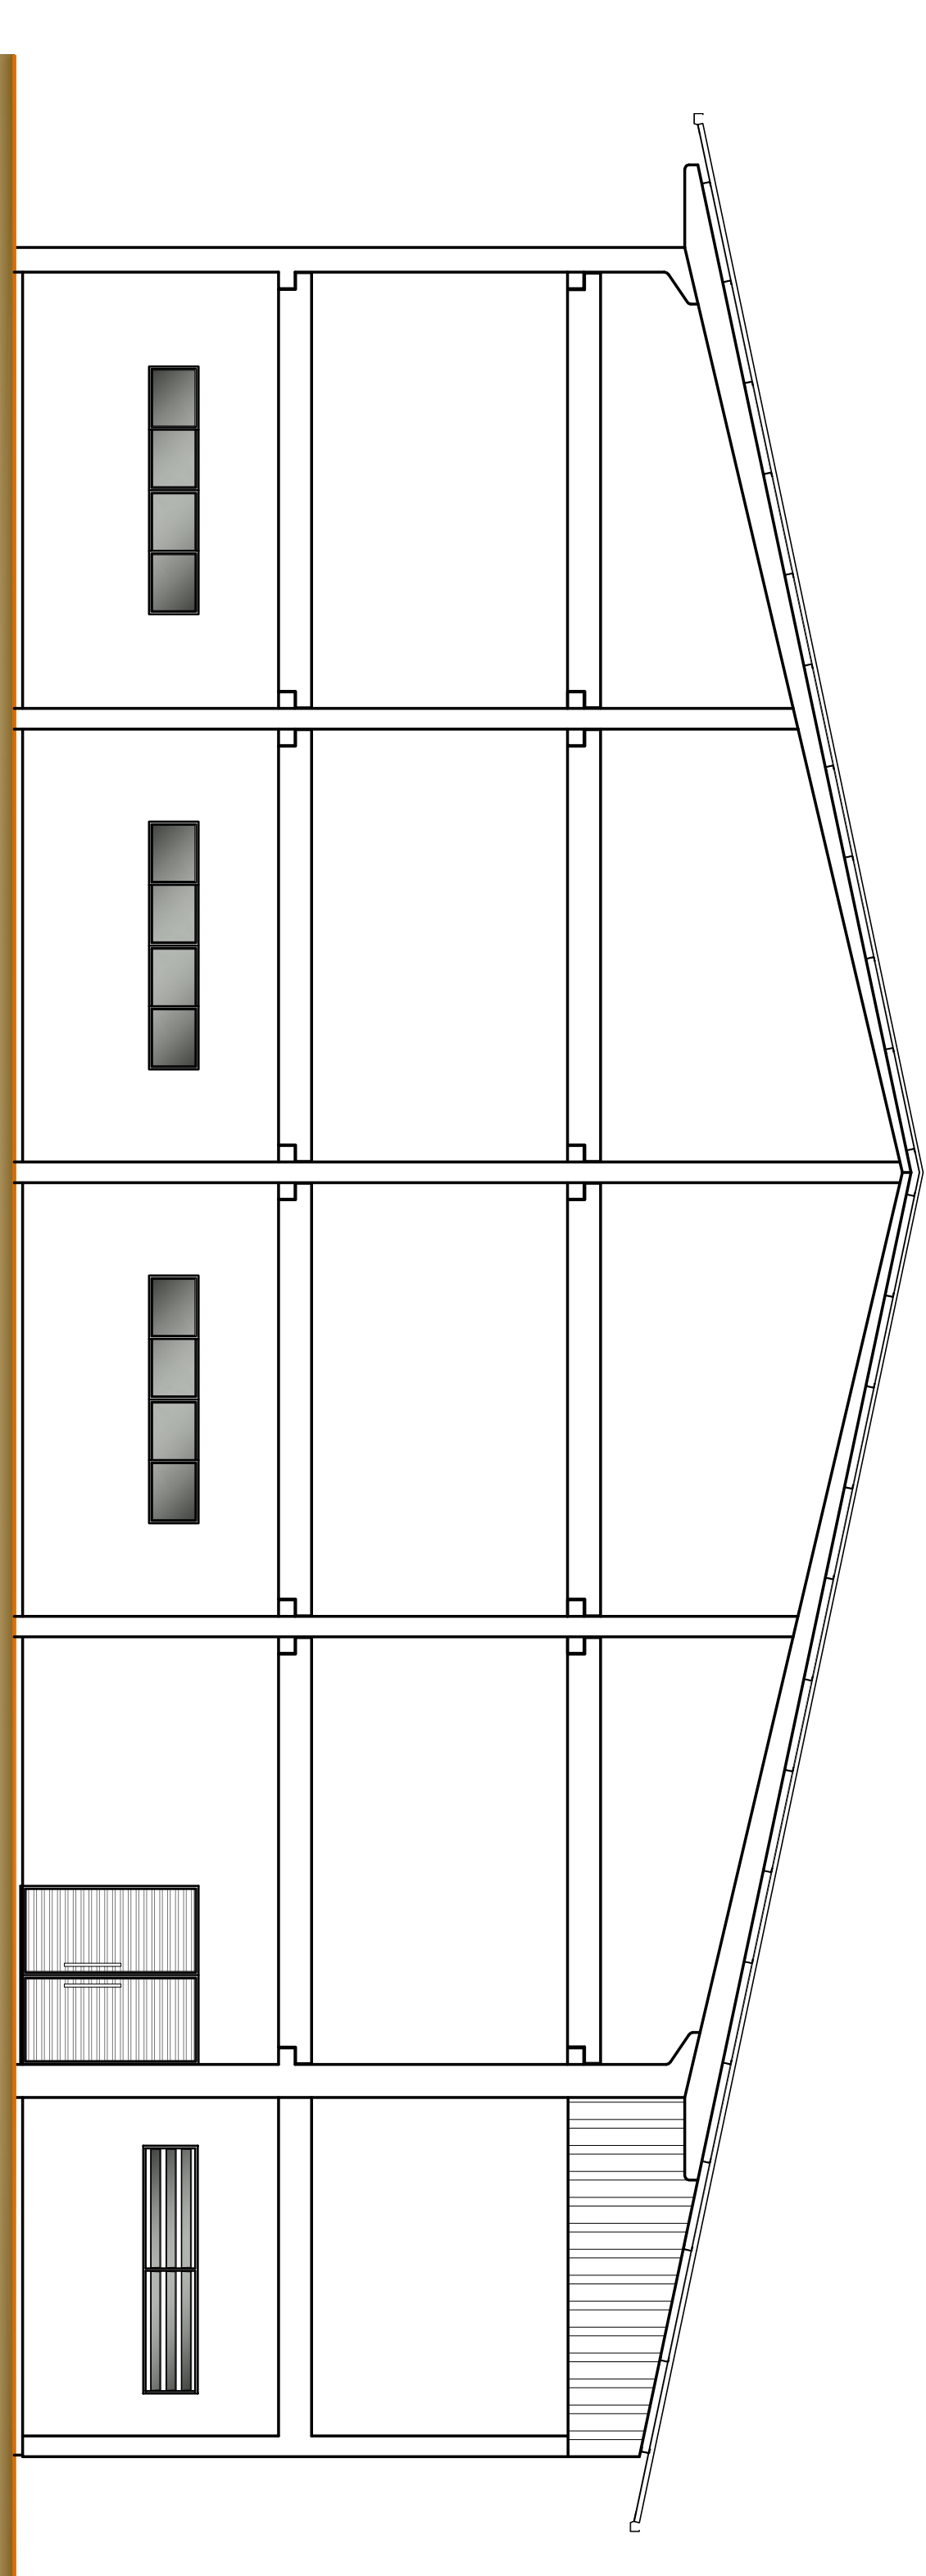

FACHADA FRONTAL
Escala 1:75

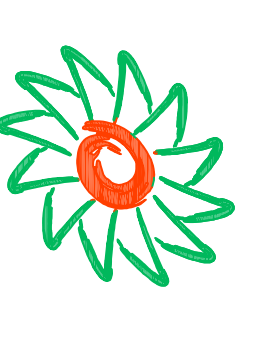

ammoc
Engenharia e Arquitetura

Rua Roberto Pompeiani, 69 2º andar - Tel: 49 3527 2800 Fax: 35202035 www.ammoc.com.br
CNPJ nº 08.948.848/0001-01 Insc. Est. nº 010.000.000-01

PREFEITURA MUNICIPAL DE VARGEM BONITA

Quadra: **QUADRA POLIESPORTIVA**

Referência: **PROJETO ARQUITETÔNICO**

Local da Obra: **LINHA CORAÇÃO - VARGEM BONITA - SC**

Conteúdo: **FACHADA FRONTAL E LATERAL**

Quaisquer alterações consulte os responsáveis técnicos

Assinatura Responsável Técnico

Assinatura Projeto

Projeto: **DENIR MARCOZIO ZULIAN - ENG. CIVIL - CREASC 50.805-8**
MICHEL ALBERTI - ENG. CIVIL - CREASC 80.002-6
ANA JULIA UNGERICH - ENG. CIVIL-CREASC 109.295-8

Projeto: **ARQ**
03/03

Desenho: **ANDRÉ BEAL** Data: **AGOSTO 2015** Escala: **INDICADAS** Área Total: **324m²**