


ESTAQUEAMENTO A CADA 20,00m

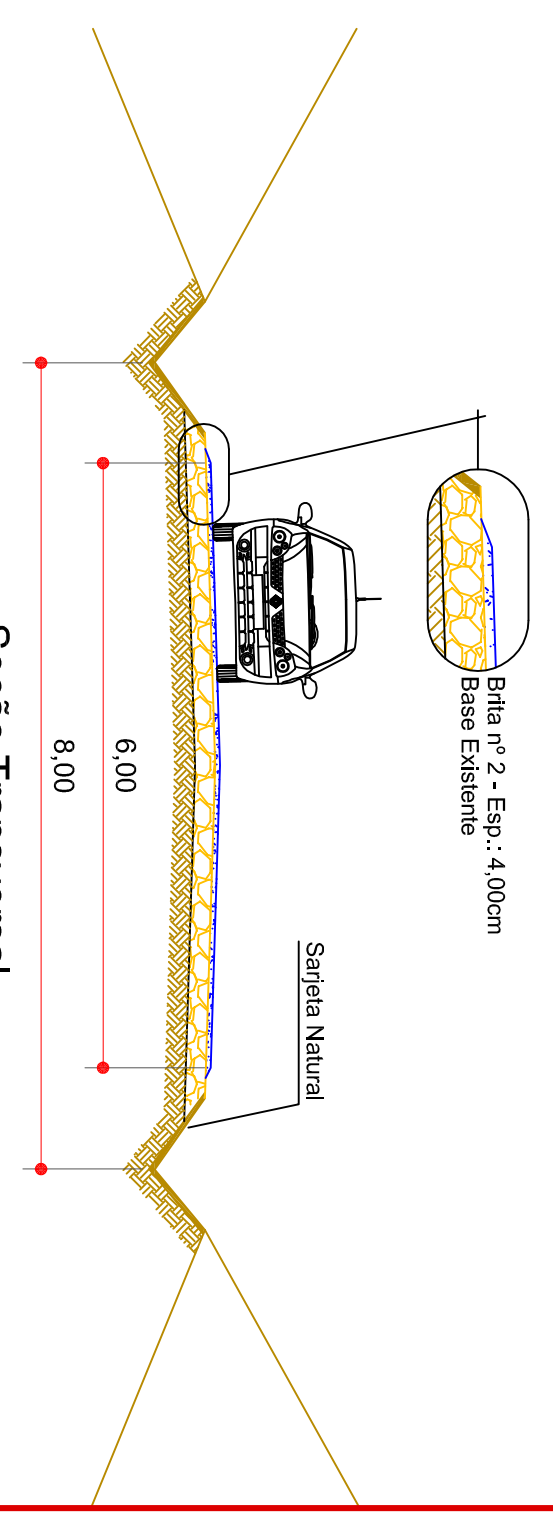

QUANTITATIVO

EXTENSÃO _____ 2.500,00 m
 ÁREA DE BRITAGEM _____ 15.000,00 m²
 ÁREA A MELHORAR _____ 20.000,00 m²

MUNICÍPIO DE VARGEM BONITA - SC	
Objeto	Revitalização de estrada vicinal
Beneficiária	Melhoramento de estradas vicinais
Local da Obra	Estrada de acesso a Linha Coração
Qualquer alteração constante no respectivo termo	EM EXERCÍCIO
Assinatura Responsável Técnico	Assinatura Prefeito (a)
Projetado: DENIR MARCIZO ZULIAN - ENGº CIVIL - CREA/SC 50.805-8	Executado:
Michel Alberti - ENGº CIVIL - CREA/SC 90.032-6	PLANTA PLANIMÉTRICA
Ana Júlia Ungericht - ENGº CIVIL - CREA/SC 105.295-8	PRELIMINAR
Lucas Elber Ballestrin - ENGº CIVIL - CREA/SC 105.295-8	EM EXERCÍCIO
Desenhado: DEZEMBRO / 2015	INDICADOS
XXXX	
02/04	