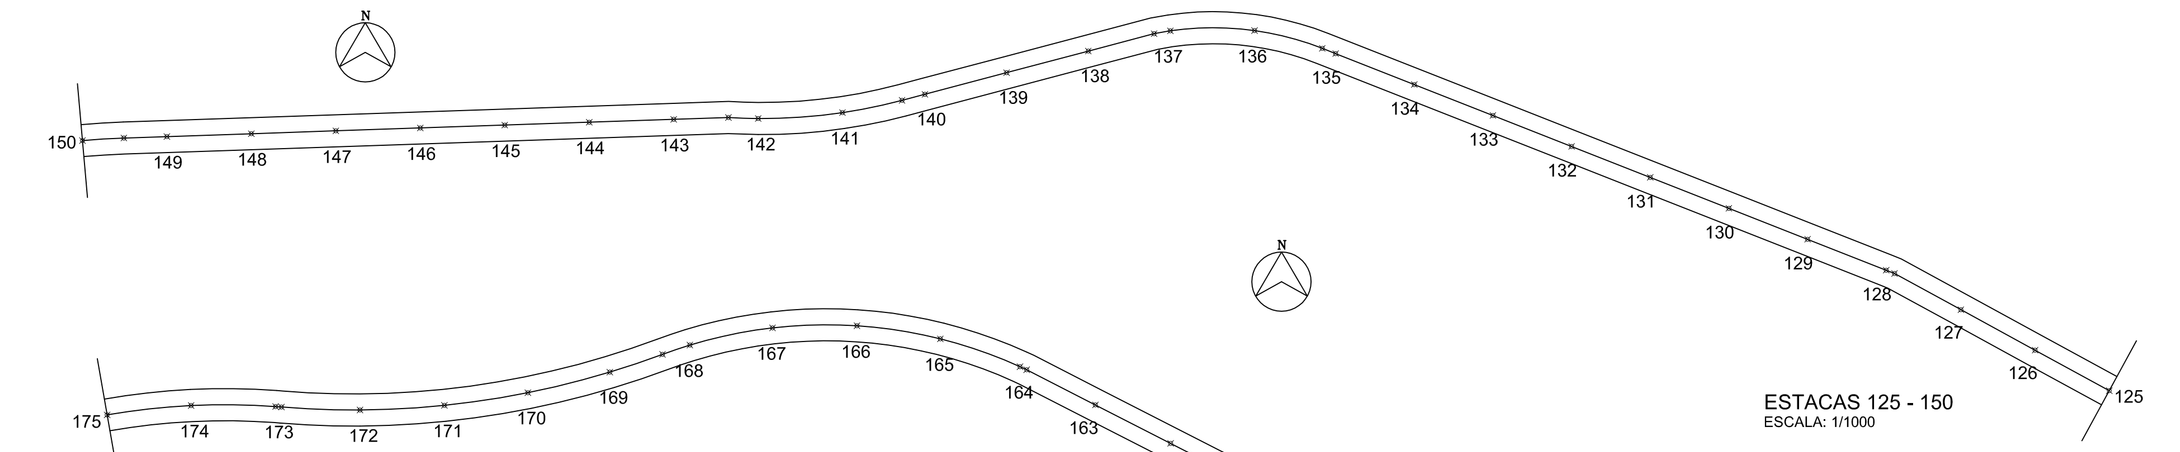

ESTACAS 125 - 150
ESCALA: 1/1000

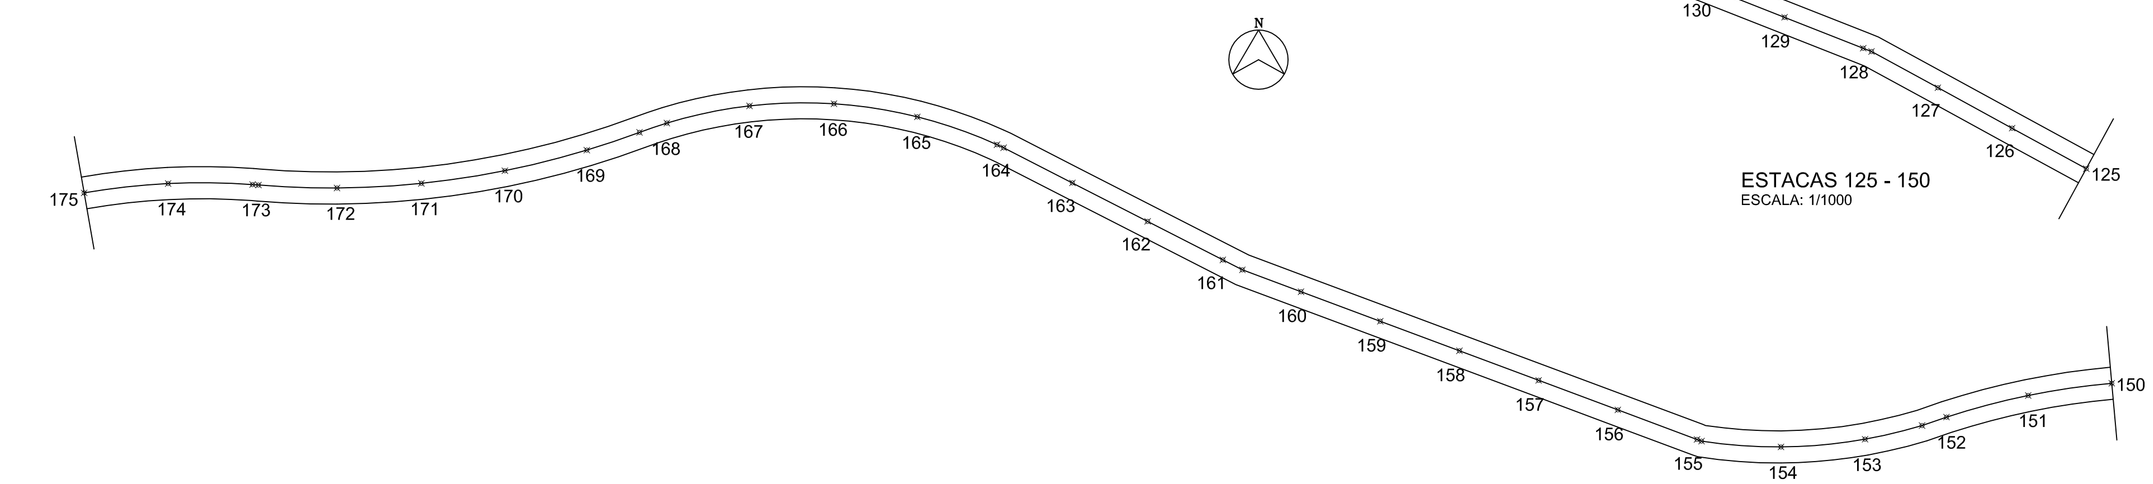

ESTACAS 150 - 175
ESCALA: 1/1000

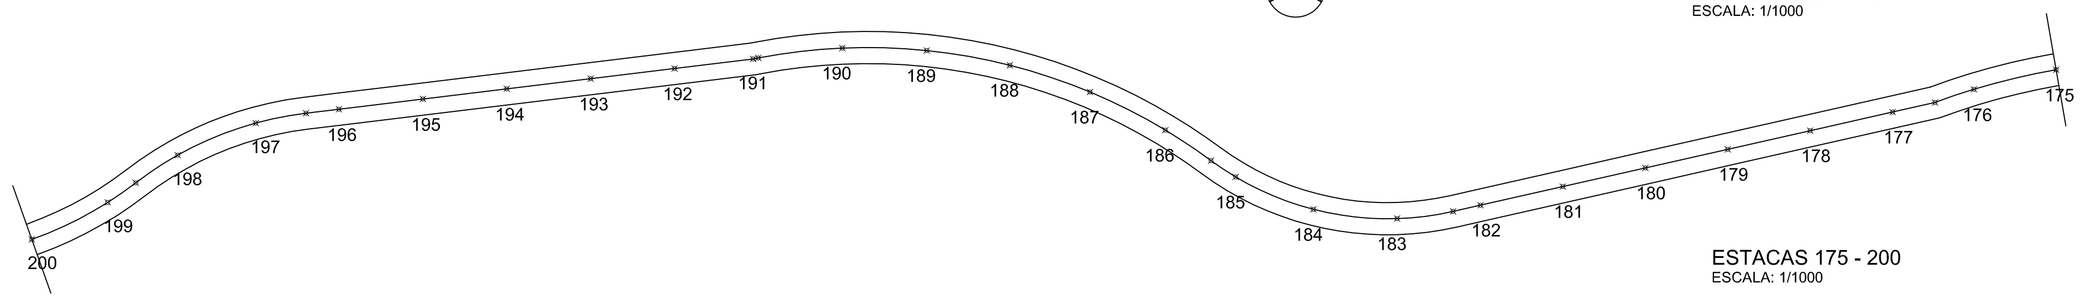

ESTACAS 175 - 200
ESCALA: 1/1000

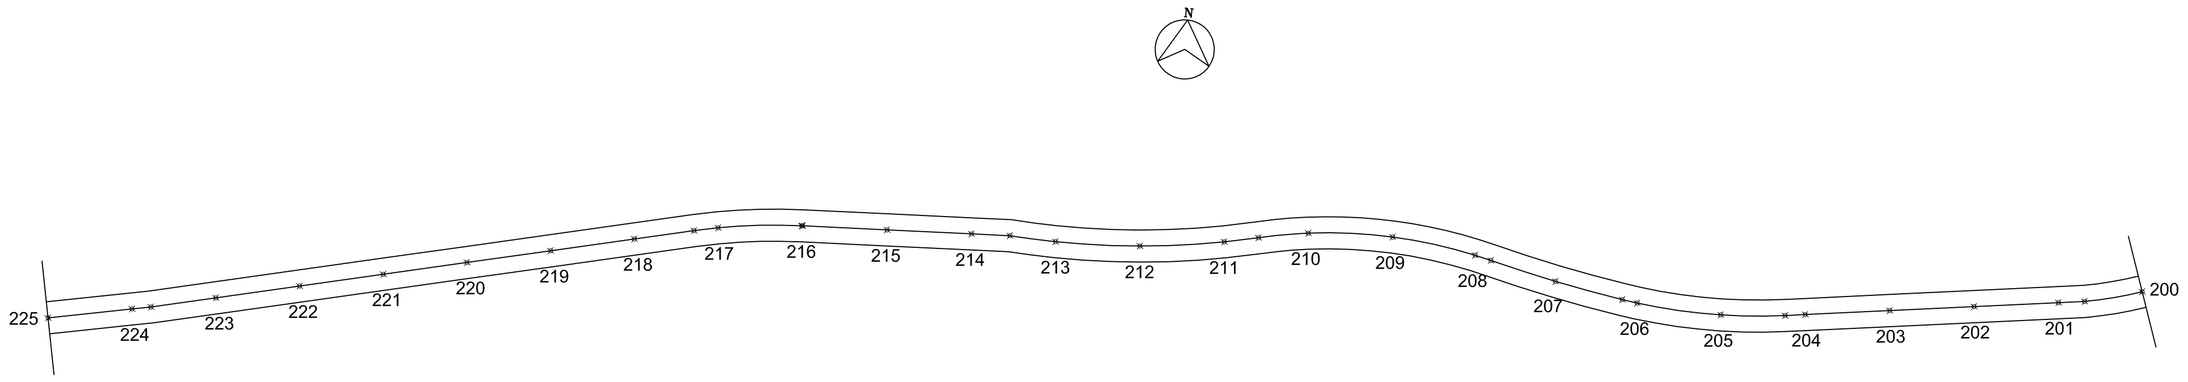

ESTACAS 200 - 225
ESCALA: 1/1000

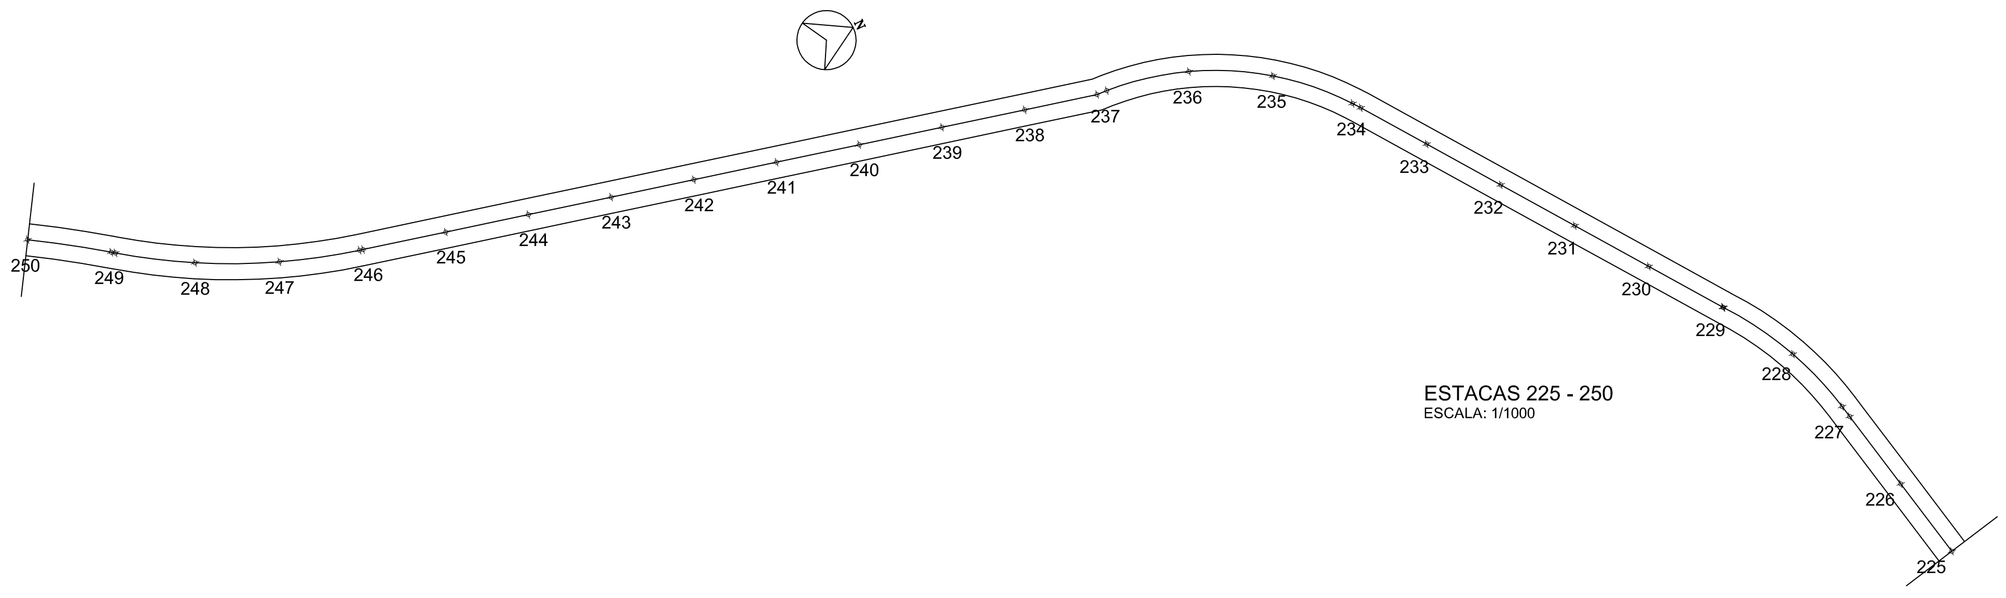

ESTACAS 225 - 250
ESCALA: 1/1000

ESTAQUEAMENTO A CADA 20,00m

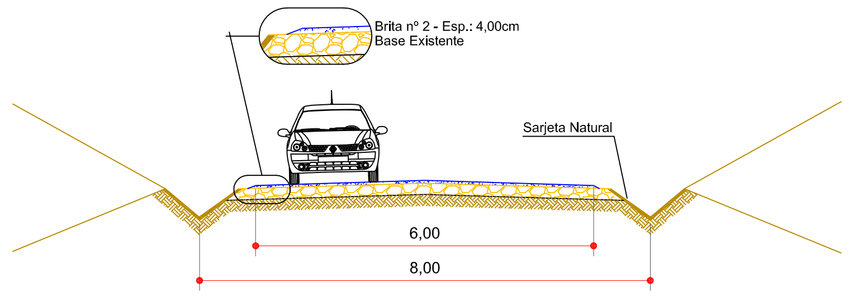

Seção Transversal
Escala: 1/75

QUANTITATIVO

EXTENSÃO	2.500,00 m
ÁREA DE BRITAGEM	15.000,00 m²
ÁREA À MELHORAR	20.000,00 m²

MUNICÍPIO DE VARGEM BONITA - SC

Obra: REVITALIZAÇÃO DE ESTRADA VICINAL

Conteúdo: PLANTA PLANIMÉTRICA

Referência: MELHORAMENTO DE ESTRADAS VICINAIS

Local da Obra: ESTRADA DE ACESSO A LINHA CORAÇÃO

PREFEITO (A): EM EXERCÍCIO

Quaisquer alterações consulte os responsáveis técnicos

Assinatura Responsável Técnico

Assinatura Prefeito (a)

Projeto: DENIR NARCIZO ZULIAN - ENGº CIVIL - CREA/SC 50.805-8
MICHEL ALBERTI - ENGº CIVIL - CREA/SC 80.032-6
ANA JÚLIA UNGERICHT - ENGª CIVIL - CREA/SC 105.295-8

Prancha: 03/04

Desenho: LUCAS FLEIPE BALESTRIN

Data: DEZEMBRO / 2015

Escala(s): INDICADA(S)

Outros: XXXX