




ESTAÇAS 250 - 275  
ESCALA: 1/1000

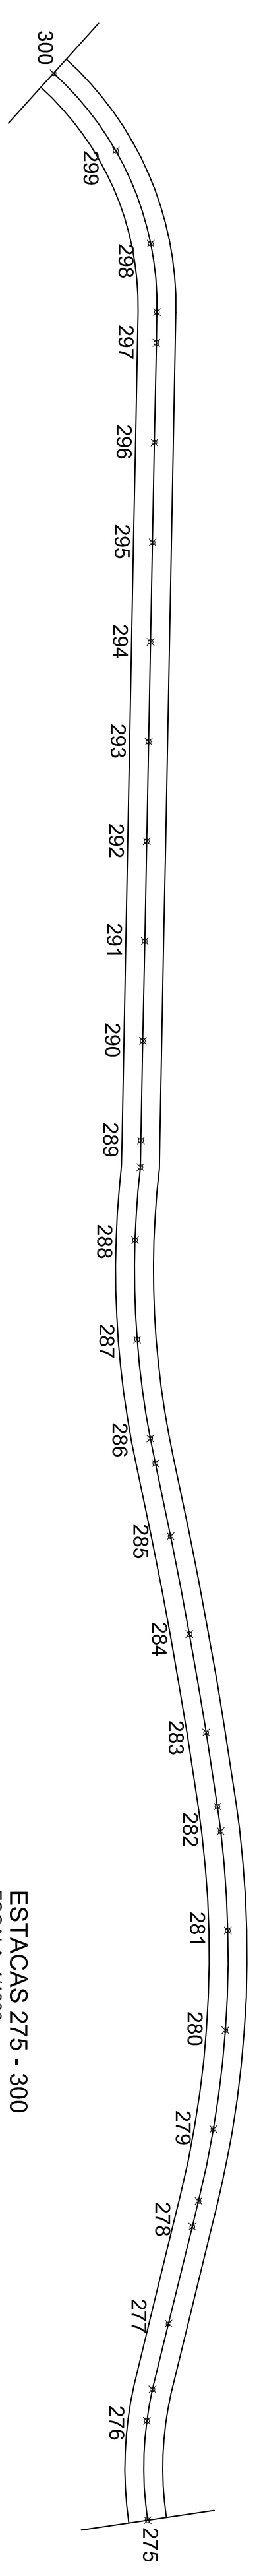


ESTAÇAS 275 - 300  
ESCALA: 1/1000

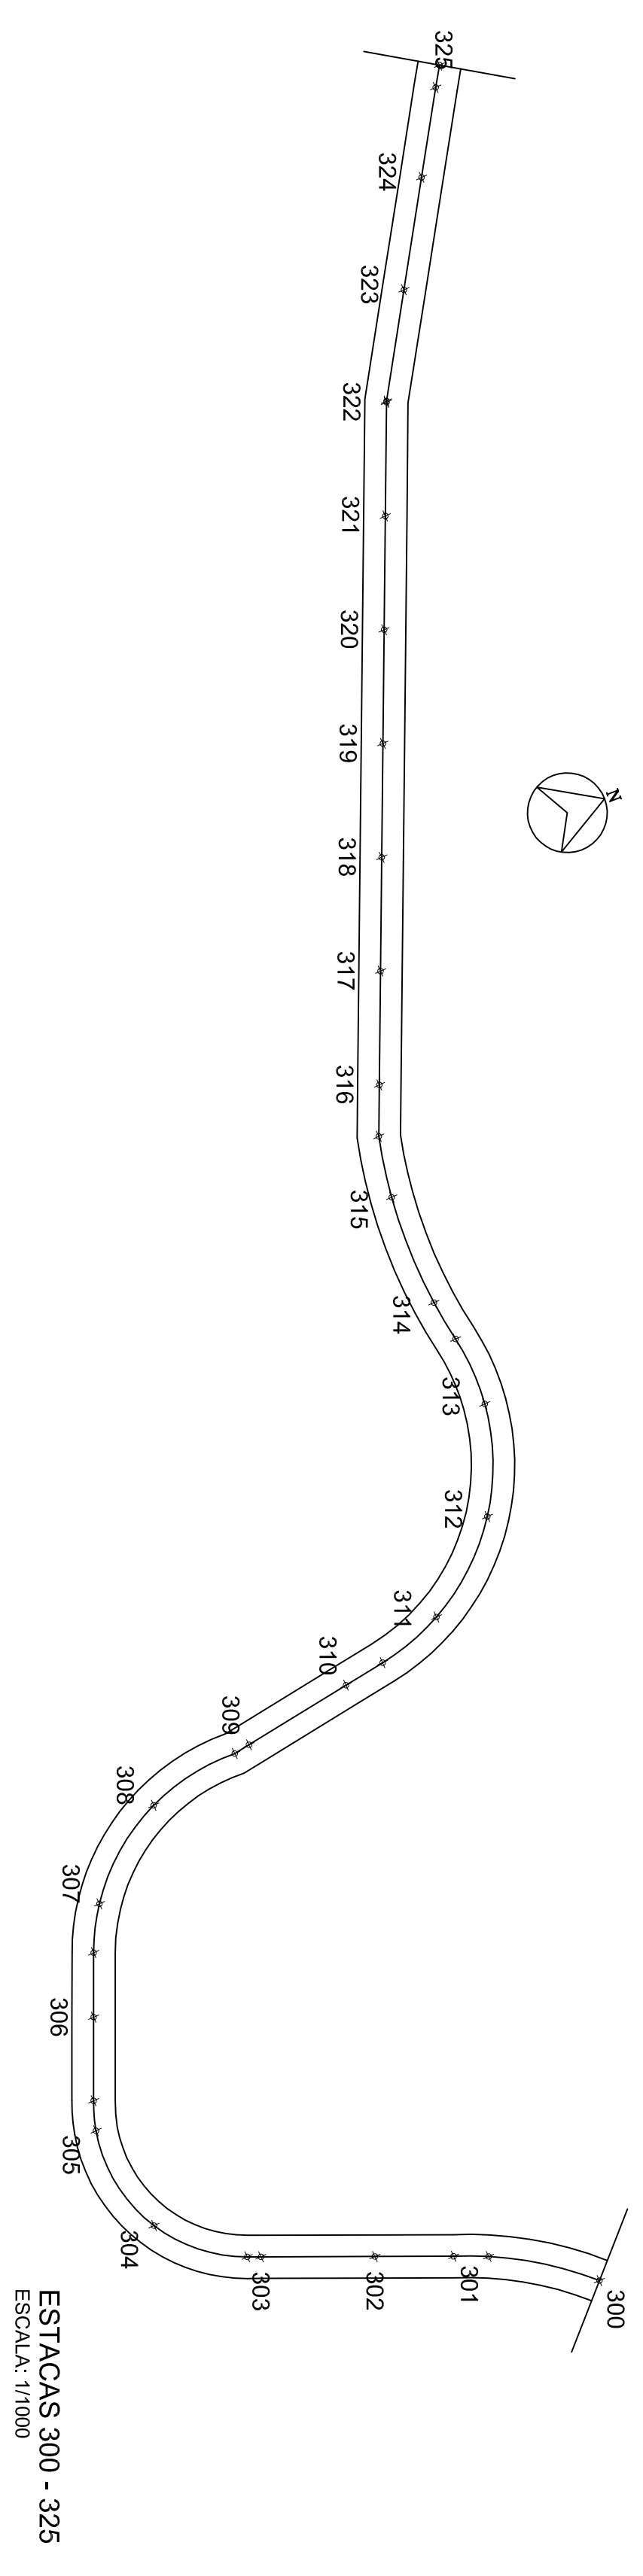

ESTAÇAS 300 - 325  
ESCALA: 1/1000

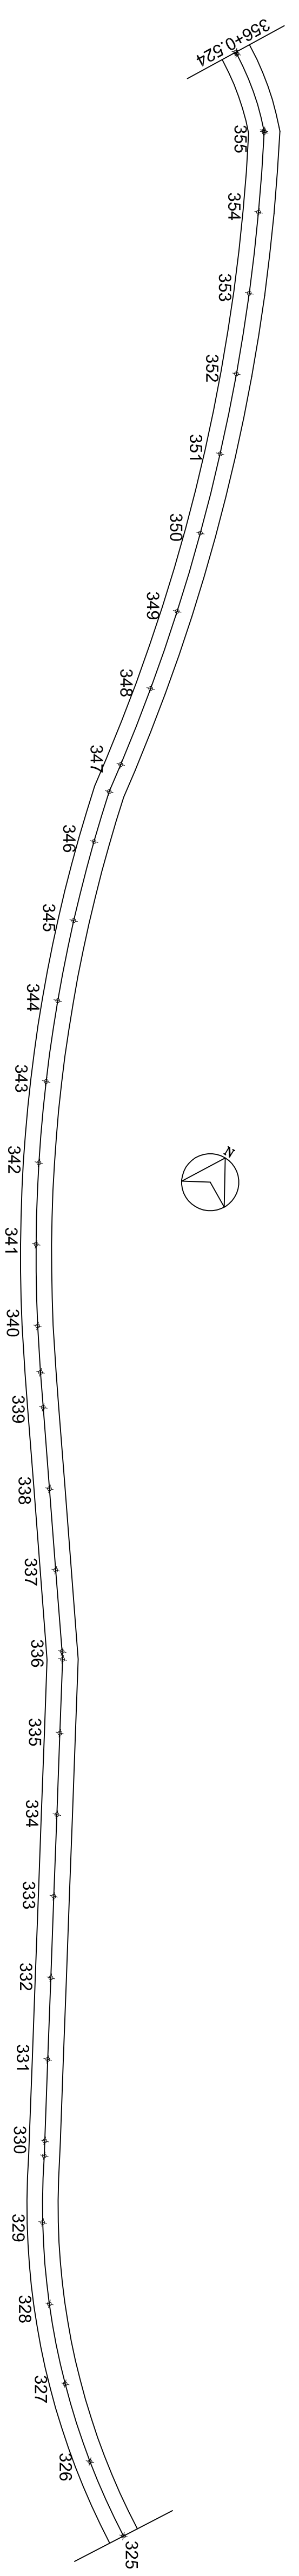

ESTAÇAS 325 - 356+0.524  
ESCALA: 1/1000

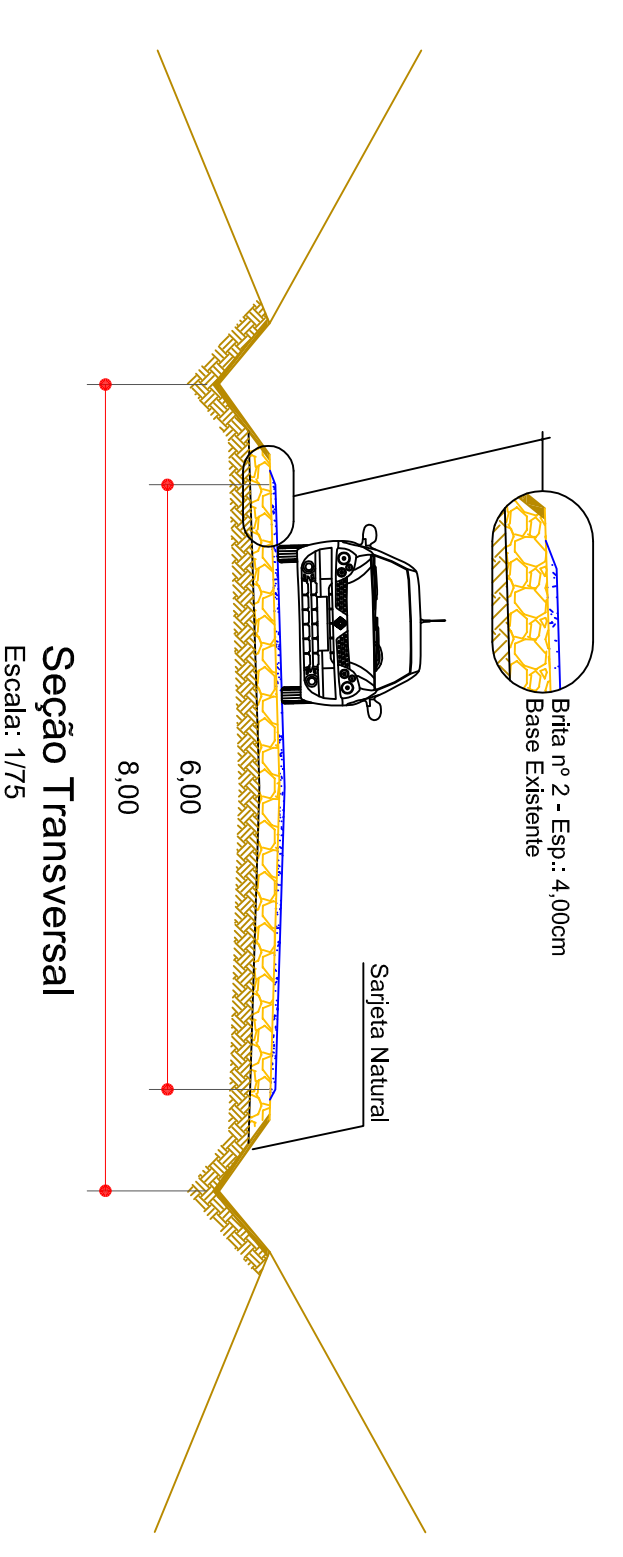

Seção Transversal  
Escala: 1/75

QUANTITATIVO

|                  |              |
|------------------|--------------|
| EXTENSÃO         | 2.120,00 m   |
| ÁREA DE BRITAGEM | 12.720,00 m² |
| ÁREA A MELHORAR  | 16.960,00 m² |

MUNICÍPIO DE VARGEM BONITA - SC

|  |                                   |            |                      |
|--|-----------------------------------|------------|----------------------|
| Objeto   | REVITALIZAÇÃO DE ESTRADA VICINAL  | Comunidade | PLANTIA PLANIMÉTRICA |
| Referência   | MELHORAMENTO DE ESTRADAS VICINAIS | PRETÉRITO  | EM EXERCÍCIO         |
| Título da Carta                                    | ESTRADA DE ACESSO A LINHA CORAÇÃO |            |                      |
| Quilômetros alterados contados em respectiva linha |                                   |            |                      |

|                                |   |                        |       |
|--------------------------------|---|------------------------|-------|
| Assinatura Responsável Técnico |   | Assinatura Projeto (S) |       |
| Projeto                        | DENIR NARCIZO ZULIAN - ENGº CIVIL - CREASC 50.805-8 |                        |       |
|                                | MICHEL ALBERTI - ENGº CIVIL - CREASC 80.032-6       |                        |       |
|                                | ANA JULIA UNGERICH - ENGº CIVIL - CREASC 106.296-8  |                        |       |
| Tipo de Projeto                | DESENVOLVIMENTO DE PROJETO                          | Quilômetros            | XXXX  |
| Assinatura                     | LUIS FERRE BALETTERA                                | Indicações             |       |
|                                | DEZEMBRO / 2015                                     |                        |       |
|                                |   |                        | 04/04 |

ESTAQUEAMENTO A CADA 20,00m