



LOCAÇÃO
ESCALA = 1:750

REBAIXO DE CALÇADA CONFORME NBR 9050 - LOCAR IN LOCO COM R. T.

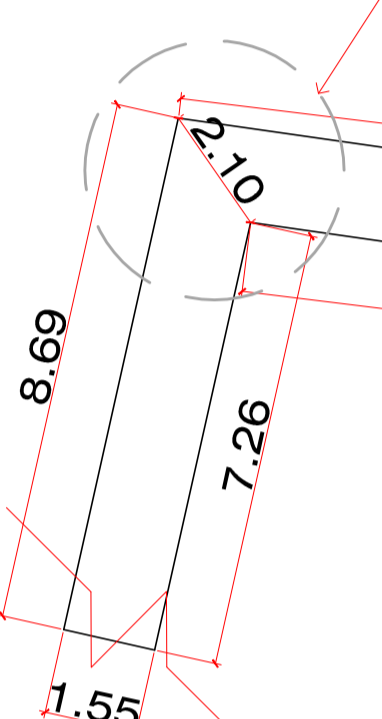


PLANTA BAIXA

ÁREA A SER CONSTRUÍDA = 120,64 m²
MEIO FIO A SER RETIRADO: 85,32 m
MEIO FIO A SER CONSTRUÍDO: 85,32 m
ESCALA = 1:125

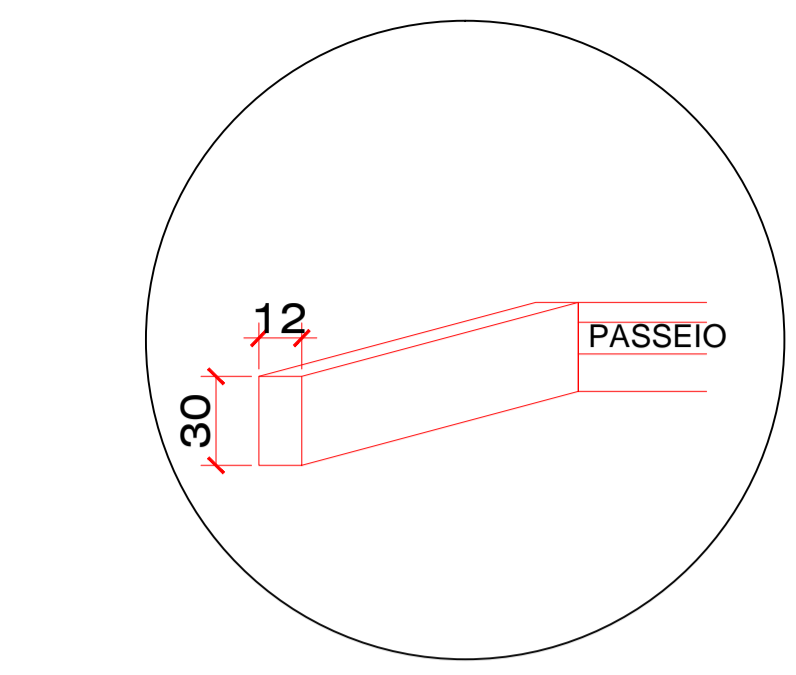


DETALHE MEIO FIO
MEDIDAS EM CENTÍMETROS
ESCALA=S/E

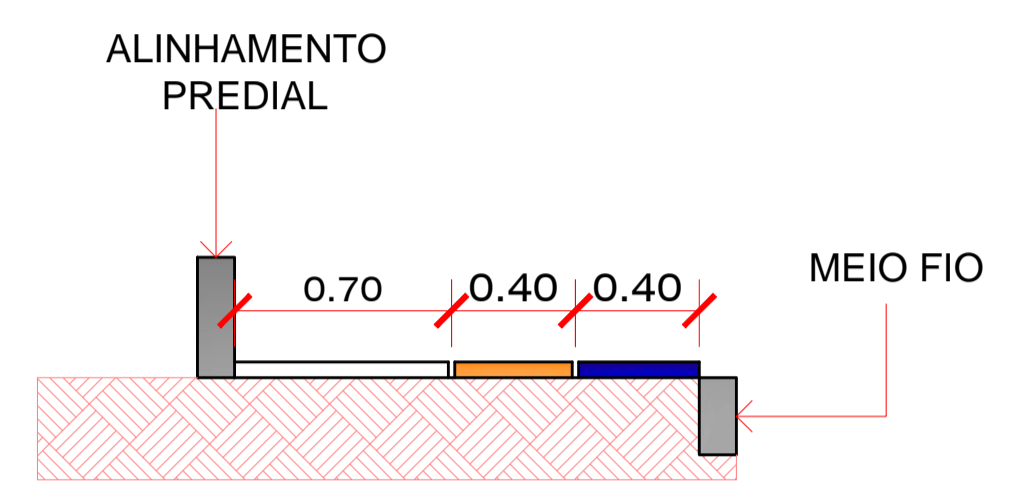

DETALHE CALÇADA
MEDIDAS EM CENTÍMETROS
ESCALA=S/E


REBAIXO DE CALÇADA CONFORME NBR 9050 - LOCAR IN LOCO COM R. T.

REBAIXAMENTO CALÇADA

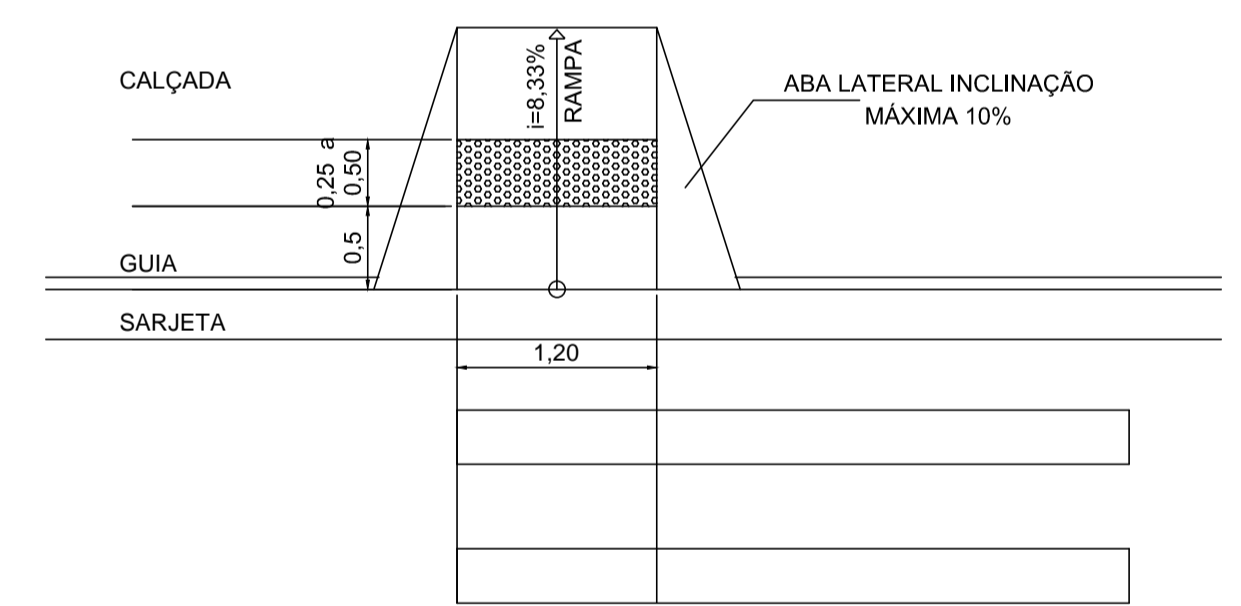


DETALHE REBAIXAMENTO CALÇADA
MEDIDAS EM CENTÍMETROS
ESCALA=S/E

SINZALIZAÇÃO TÁTIL DE ALERTA

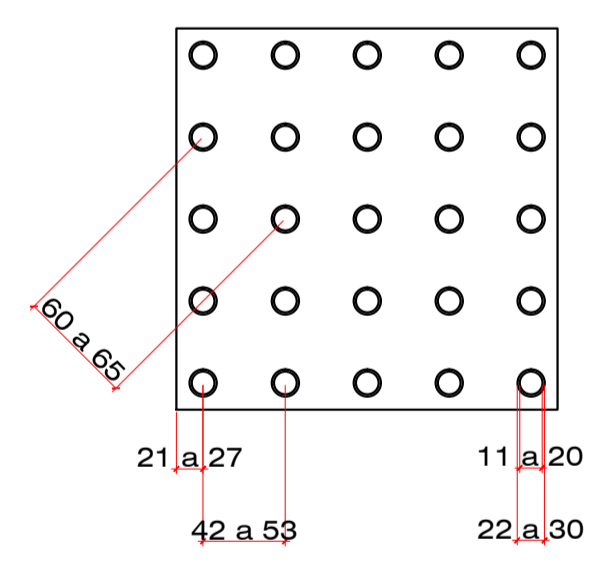


	Mínimo mm	Máximo mm
Diâmetro de base do relevo	22	30
Distância horizontal entre centro de relevo	42	53
Distância diagonal entre centro de relevo	60	75
Altura do relevo	03	05


SINZALIZAÇÃO TÁTIL DIRECIONAL

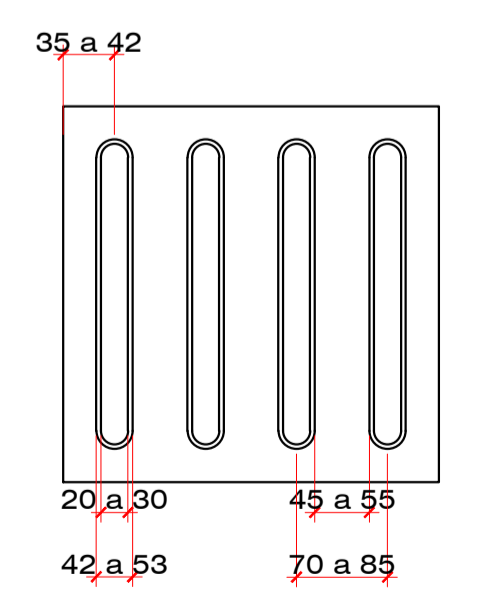

	Mínimo mm	Máximo mm
Largura de base o relevo	30	40
Largura do topo	20	30
Altura do relevo *	4	5
Distância horizontal entre centros de relevo	70	85
Distância horizontal entre bases de relevo *quando em placas sobrepostas a altura do relevo deve ser 3	45	55

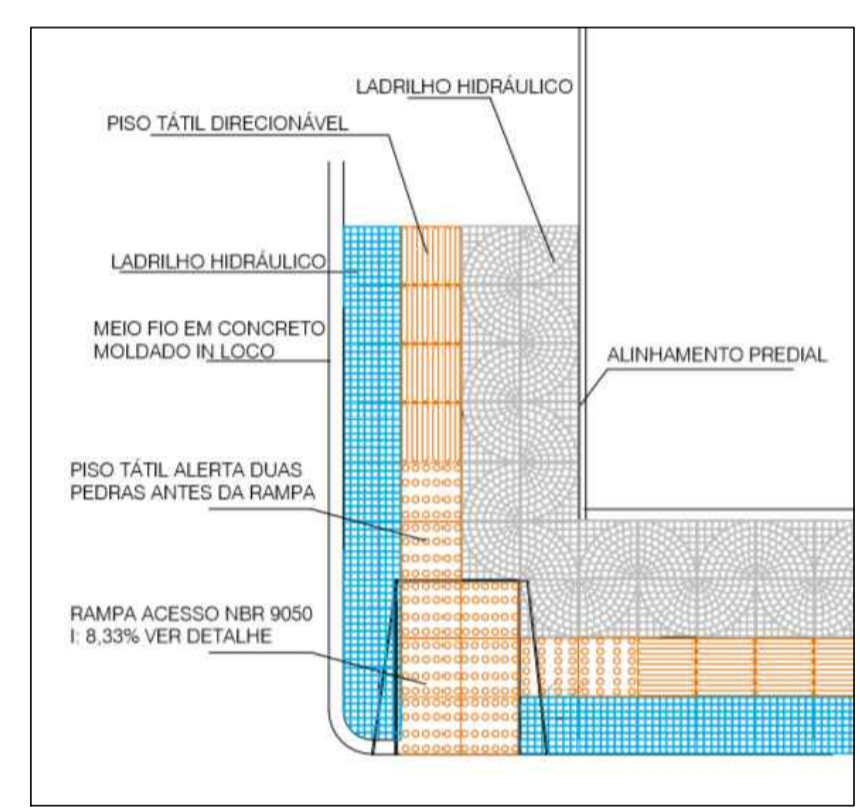

DETALHE CALÇADA
MEDIDAS EM CENTÍMETROS
ESCALA=S/E

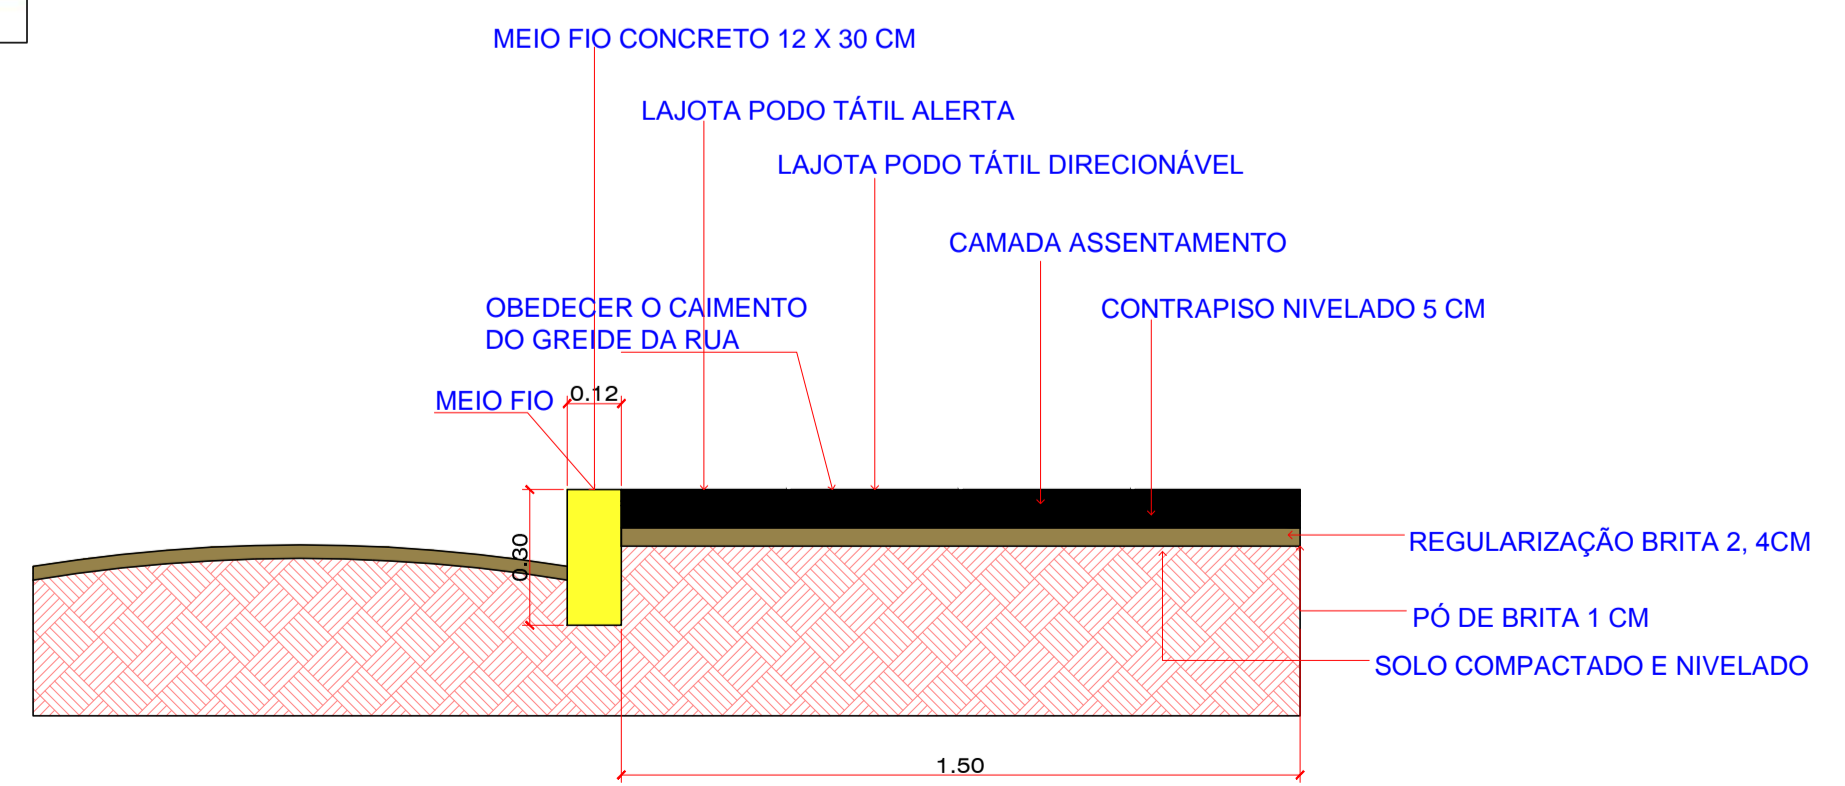

DETALHE CALÇADA
MEDIDAS EM CENTÍMETROS
ESCALA=S/E

TAXA DE OCUPAÇÃO DO SOLO	ZONA :	RUA CORONÉL VITÓRIO (DAS ÁREAS)
	ÁREA DO TERRENO (min.) :	
	"T. O." (TAXA DE OCUPAÇÃO) :	
	"I. A." (ÍNDICE DE APROVEITAMENTO) :	
	Nº DE PAVIMENTOS	
ÁREA DO PROJETO PARA CONSTRUÇÃO		

APROVAÇÕES:

Direitos autorais reservados - Lei 5988/73.
Consultar projetos complementares.
Verificar medidas na obra.
Medidas em metros. Divergência entre cotas e escala, prevalece as cotas.
Qualquer alteração deverá ser autorizada pelo responsável técnico.
Declaro que a aprovação do projeto não implica no recolhimento de taxas, nem do direito de propriedade do terreno



OBRA:	
PROJETO DE PAVIMENTAÇÃO PARA PASSEIO PÚBLICO	
LOCAL:	
RUA CORONÉL VITÓRIO - TRECHO 1 - VARGEM BONITA SC	
ÁREA:	ESPECIFICAÇÕES:
120,64 m ²	PLANTA BAIXA PAVTO SUPERIOR E MEZANINO, QUADRO DE ÁREAS E DE ABERTURAS.
DATA:	
JUN/2016	
ESCALA:	
INDICADA	

PROJETO	Resp. Técnico: AMBIENCE ARQUITETURA E ENGENHARIA LTDA-ME CNPJ: 13.443.823/0001-80
PROPRIETÁRIO	PREFEITURA MUNICIPAL DE VARGEM BONITA CNPJ: 95.996.187/0001-31
BRANCHA:	ARQ.-01
	02
	16-06-16
	COD. Nº : 072/1418