LOCALIZAÇÃO

ESCALA = 1:750

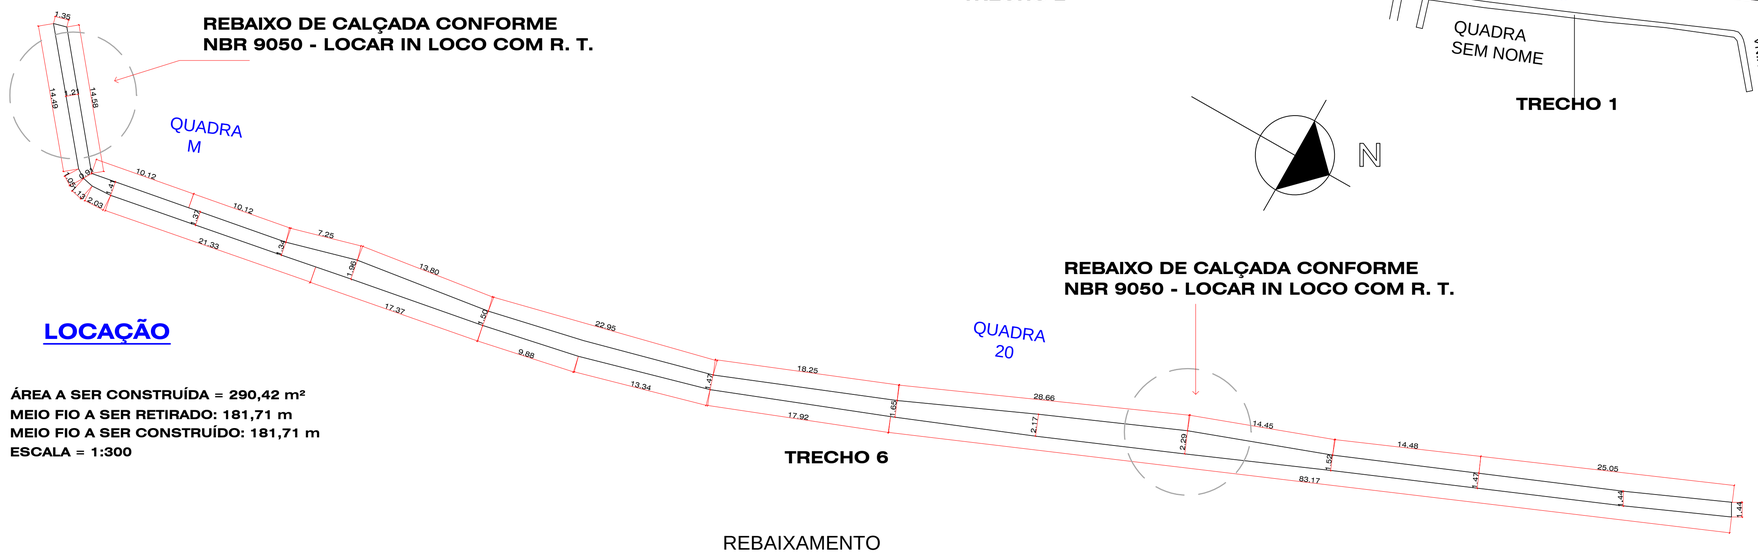

LOCAÇÃO

ÁREA A SER CONSTRUÍDA = 290,42 m²
MEIO FIO A SER RETIRADO: 181,71 m
MEIO FIO A SER CONSTRUÍDO: 181,71 m
ESCALA = 1:300

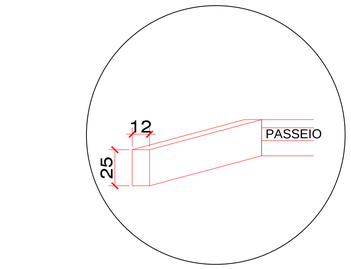

DETALHE MEIO FIO

MEDIDAS EM CENTÍMETROS
ESCALA=S/E

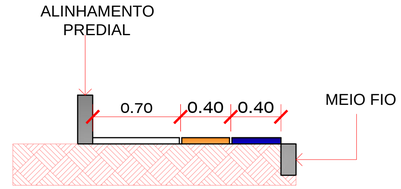

DETALHE CALÇADA

MEDIDAS EM CENTÍMETROS
ESCALA=S/E

REBAIXAMENTO CALÇADA

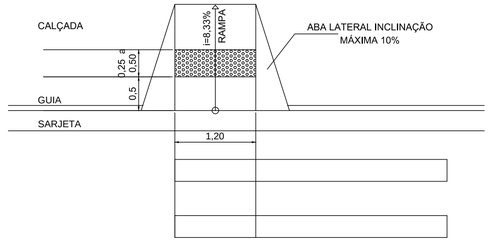

DETALHE REBAIXAMENTO CALÇADA

MEDIDAS EM CENTÍMETROS
ESCALA=S/E

SINZALIZAÇÃO TÁTIL DE ALERTA

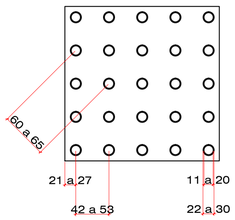

	Mínimo mm	Máximo mm
Diâmetro de base do relevo	22	30
Distância horizontal entre centro de relevo	42	53
Distância diagonal entre centro de relevo	60	75
Altura do relevo	03	05

SINZALIZAÇÃO TÁTIL DIRECIONAL

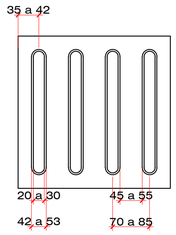

	Mínimo mm	Máximo mm
Largura de base o relevo	30	40
Largura do topo	20	30
Altura do relevo *	4	5
Distância horizontal entre centros de relevo	70	85
Distância horizontal entre bases de relevo *quando em placas sobrepostas a altura do relevo deve ser 3	45	55

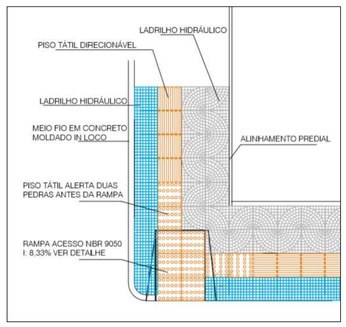

DETALHE CALÇADA

MEDIDAS EM CENTÍMETROS
ESCALA=S/E

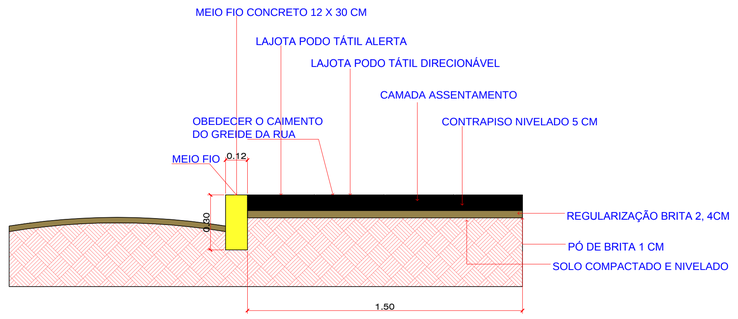

DETALHE CALÇADA

MEDIDAS EM CENTÍMETROS
ESCALA=S/E

TAXA DE OCUPAÇÃO DO SOLO	ZONA :	RUA CORONÉL VITÓRIO
	ÁREA DO TERRENO (min.) :	
	"T. O." (TAXA DE OCUPAÇÃO) :	
	"I. A." (ÍNDICE DE APROVEITAMENTO) :	
	Nº DE PAVIMENTOS	
	ÁREA DO PROJETO PARA CONSTRUÇÃO	

TABELA DAS ÁREAS

APROVAÇÕES :

Direitos autorais reservados - Lei 5988/73.
Consultar projetos complementares.
Verificar medidas na obra.
Medidas em metros, Divergência entre cotas e escala, prevalece as cotas.
Qualquer alteração deverá ser autorizado pelo responsável técnico
Declaro que a aprovação do projeto não implica no recolhimento de taxas, nem do direito de propriedade do terreno

Ambience
Arquitetura e Engenharia

OBRA :
PROJETO DE PAVIMENTAÇÃO PARA PASSEIO PÚBLICO

LOCAL :
RUA CORONÉL VITÓRIO - TRECHO 6 - VARGEM BONITA SC

ÁREA : 290,42 m²

DATA : JUN./2016

ESCALA : INDICADA

ESPECIFICAÇÕES :
PROJETO ARQUITETÔNICO:
PLANTA BAIXA PAVTO SUPERIOR E MEZANINO,
QUADRO DE ÁREAS E DE ABERTURAS.

PROJETO

Resp. Técnico: AMBIENCE ARQUITETURA E ENGENHARIA LTDA-ME CNPJ: 13.443.623/0001-80

PROPRIETÁRIO

PREFEITURA MUNICIPAL DE VARGEM BONITA CNPJ: 95.996.187/0001-31

PRANCHA :
ARQ.-01
07
16-06-16

COD. Nº : 072/1418