


## LAYOUT COZINHA
**ESCALA 1:50**




## PLANTA BAIXA - COZINHA
**ESCALA 1:50**

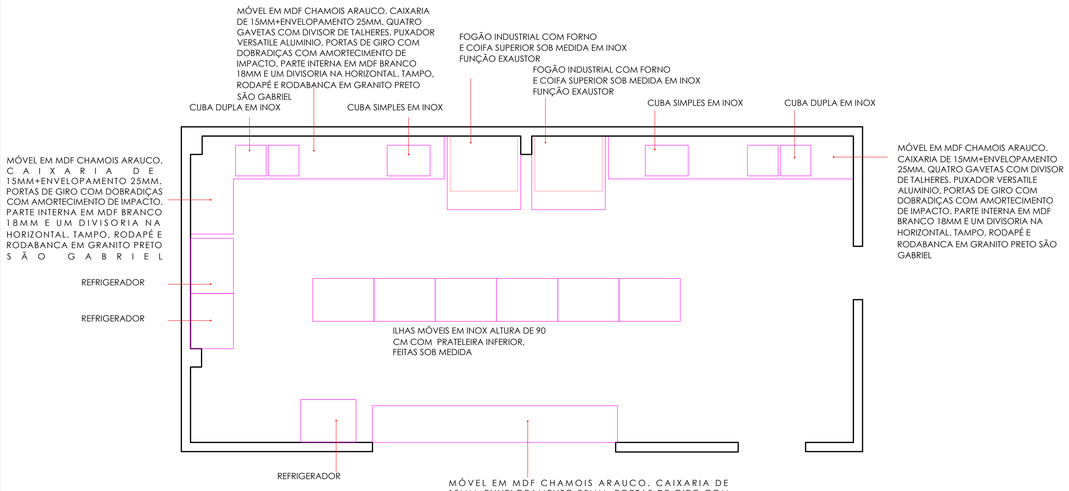


MÓVEL EM MDF CHAMOIS ARAUCO. CAIXARIA DE 15MM+ENVELOPAMENTO 25MM. PORTAS DE GIRO COM DOBRADIÇAS COM AMORTECIMENTO DE IMPACTO. PARTE INTERNA EM MDF BRANCO 18MM E UM DIVISORIA NA HORIZONTAL. TAMPO. RODAPÉ E RODABANCA EM GRANITO PRETO SÃO GABRIEL

## CORTE C - COZINHA
**ESCALA 1:50**

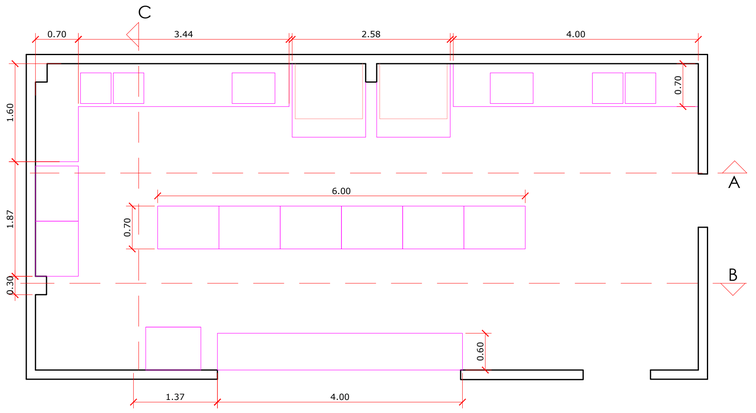


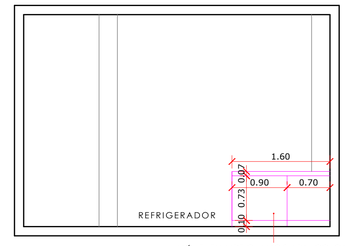


MÓVEL EM MDF CHAMOIS ARAUCO. CAIXARIA DE 15MM+ENVELOPAMENTO 25MM. QUATRO GAVETAS COM DIVISOR DE TALHERES. PUXADOR VERSATILE ALUMINIO. PORTAS DE GIRO COM DOBRADIÇAS COM AMORTECIMENTO DE IMPACTO. PARTE INTERNA EM MDF BRANCO 18MM E UM DIVISORIA NA HORIZONTAL. TAMPO. RODAPÉ E RODABANCA EM GRANITO PRETO SÃO GABRIEL

FOGÃO INDUSTRIAL COM FORNO E COIFA SUPERIOR SOB MEDIDA EM INOX FUNÇÃO EXAUSTOR

MÓVEL EM MDF CHAMOIS ARAUCO. CAIXARIA DE 15MM+ENVELOPAMENTO 25MM. QUATRO GAVETAS COM DIVISOR DE TALHERES. PUXADOR VERSATILE ALUMINIO. PORTAS DE GIRO COM DOBRADIÇAS COM AMORTECIMENTO DE IMPACTO. PARTE INTERNA EM MDF BRANCO 18MM E UM DIVISORIA NA HORIZONTAL. TAMPO. RODAPÉ E RODABANCA EM GRANITO PRETO SÃO GABRIEL

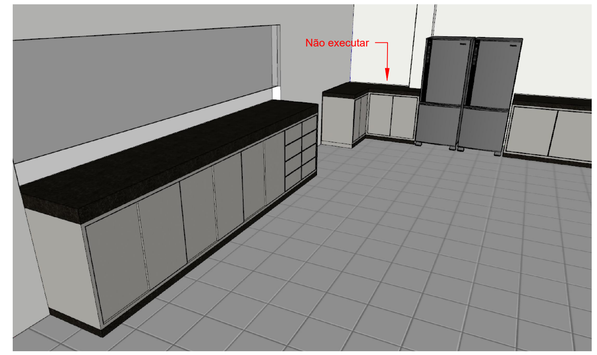

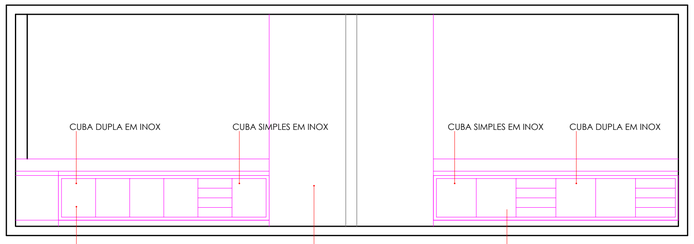
## CORTE A - COZINHA
**ESCALA 1:50**




## CORTE B - COZINHA
**ESCALA 1:50**



Aprovações:

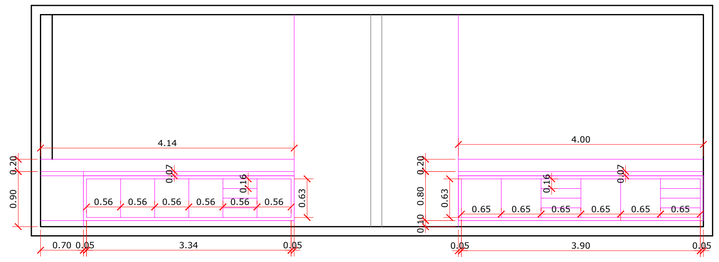Notas:

1 - Qualquer alteração deverá ser autorizada pelo responsável técnico.

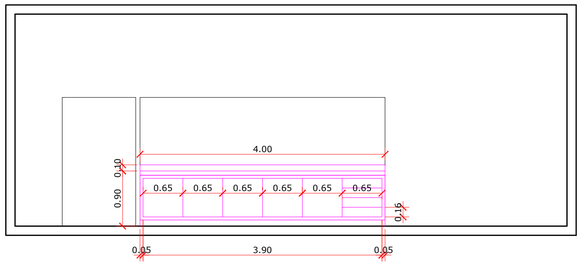2 - Em caso de divergência entre as cotas e escala prevalecerão as cotas.

Vargem Bonita - SC - Rua Coronel Vitório,966 – Centro – Fone: 3548.3000 – www.vargembonita.sc.gov.br

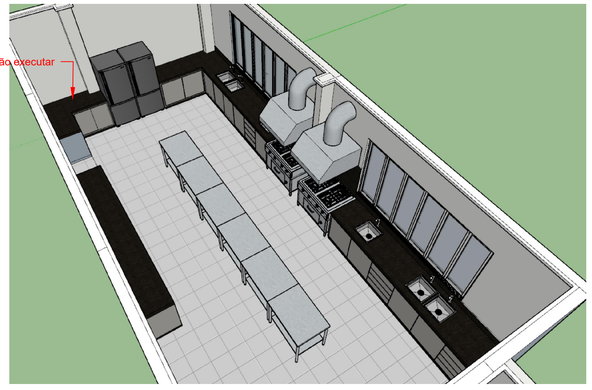**PREFEITURA MUNICIPAL DE VARGEM BONITA**

Obra: CENTRO DE CONVIVÊNCIA DA TERCEIRA IDADE ELVIRA CASELLA ROMAN

Conteúdo: LAYOUT COZINHA - PLANTA BAIXA COZINHA - CORTES A, B E C COZINHA

Referência: PROJETO MÓVEIS

Loca da Obra: RUA CORONEL VITÓRIO - VARGEM BONITA - SC

Prefeita Municipal: ROSAMARCIA HETKOWSKI ROMAN

Assinatura Responsável Técnico

Assinatura Prefeita

Projeto: GUILHERME RAUSCHKOLB - ENG° CIVIL - CREA/SC 167388-0

Pranchа: 01-02

Desenho: GUILHERME RAUSCHKOLB

Data: FEVEREIRO / 2022

Escala: INDICADA(S)

Área Total: -