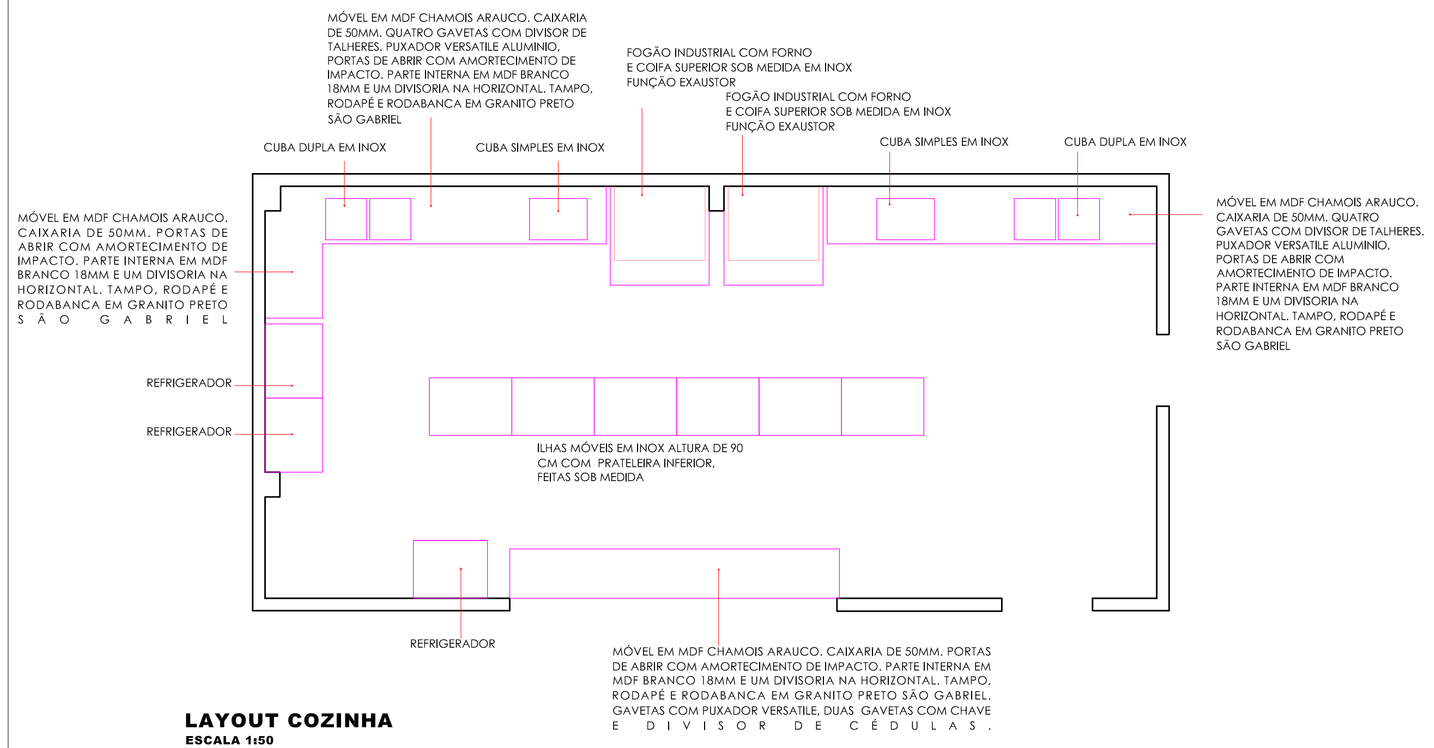

LAYOUT COZINHA
ESCALA 1:50

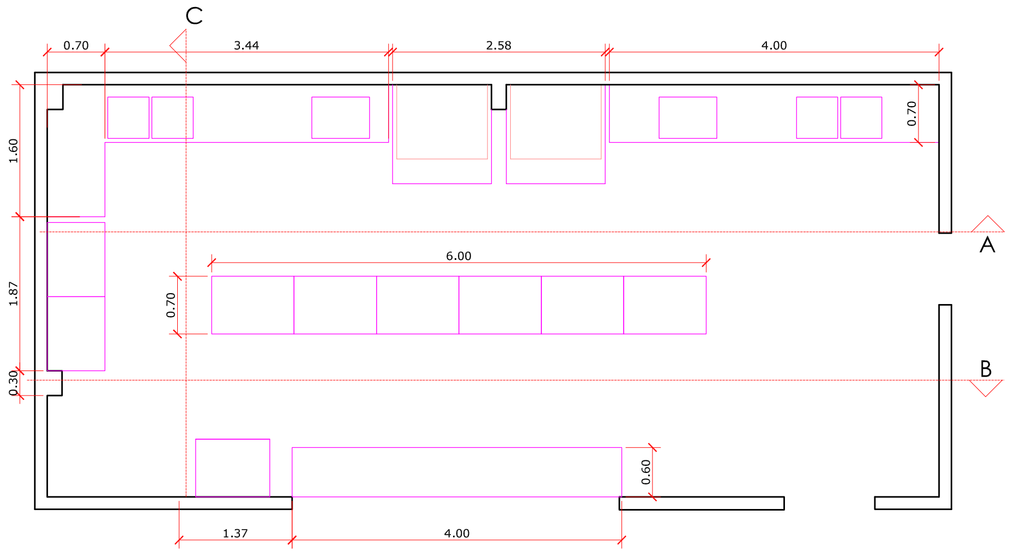

PLANTA BAIXA - COZINHA
ESCALA 1:50

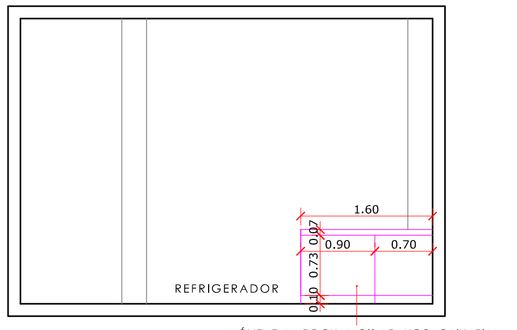

MÓVEL EM MDF CHAMOIS ARAUCO. CAIXARIA DE 50MM. PORTAS DE ABRIR COM AMORTECIMENTO DE IMPACTO. PARTE INTERNA EM MDF BRANCO 18MM E UM DIVISORIA NA HORIZONTAL, TAMPO, RODAPÉ E RODABANCA EM GRANITO PRETO SÃO GABRIEL

CORTE C - COZINHA
ESCALA 1:50

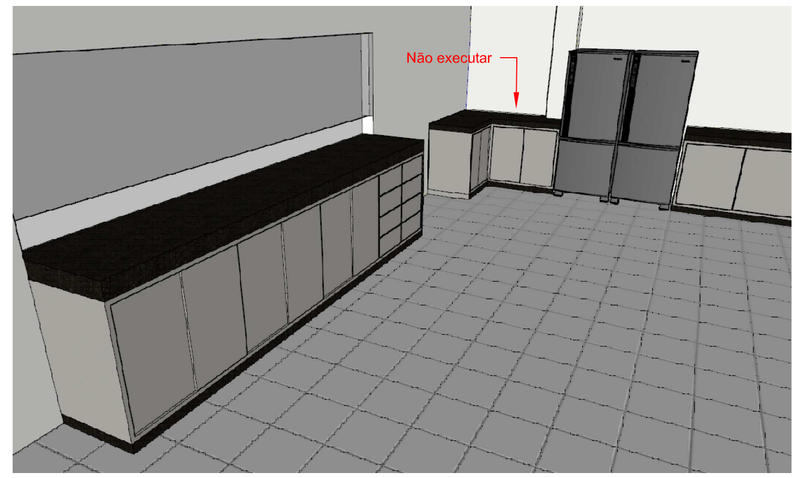

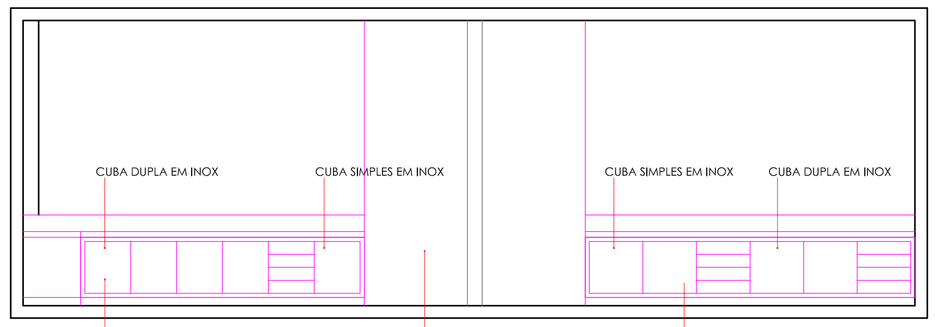

MÓVEL EM MDF CHAMOIS ARAUCO. CAIXARIA DE 50MM. QUATRO GAVETAS COM DIVISOR DE TALHERES. PUXADOR VERSATILE ALUMINIO. PORTAS DE ABRIR COM AMORTECIMENTO DE IMPACTO. PARTE INTERNA EM MDF BRANCO 18MM E UM DIVISORIA NA HORIZONTAL, TAMPO, RODAPÉ E RODABANCA EM GRANITO PRETO SÃO GABRIEL

FOGÃO INDUSTRIAL COM FORNO E COIFA SUPERIOR SOB MEDIDA EM INOX FUNÇÃO EXAUSTOR

MÓVEL EM MDF CHAMOIS ARAUCO. CAIXARIA DE 50MM. QUATRO GAVETAS COM DIVISOR DE TALHERES. PUXADOR VERSATILE ALUMINIO. PORTAS DE ABRIR COM AMORTECIMENTO DE IMPACTO. PARTE INTERNA EM MDF BRANCO 18MM E UM DIVISORIA NA HORIZONTAL, TAMPO, RODAPÉ E RODABANCA EM GRANITO PRETO SÃO GABRIEL

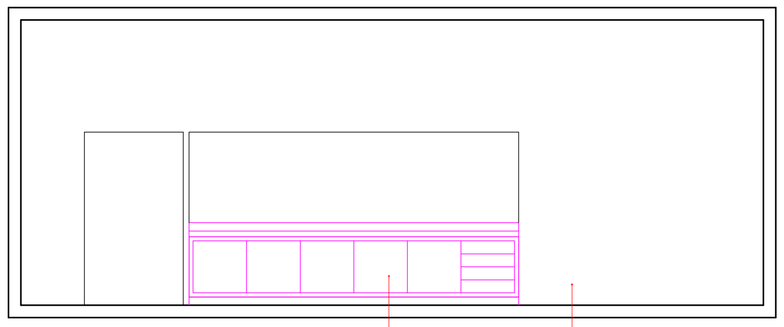

MÓVEL EM MDF CHAMOIS ARAUCO. CAIXARIA DE 50MM. PORTAS DE ABRIR COM AMORTECIMENTO DE IMPACTO. PARTE INTERNA EM MDF BRANCO 18MM E UM DIVISORIA NA HORIZONTAL, TAMPO, RODAPÉ E RODABANCA EM GRANITO PRETO SÃO GABRIEL, GAVETAS COM PUXADOR VERSATILE, DUAS GAVETAS COM CHAVE E DIVISOR DE CÉDULAS.

FREEZER COM TAMPA

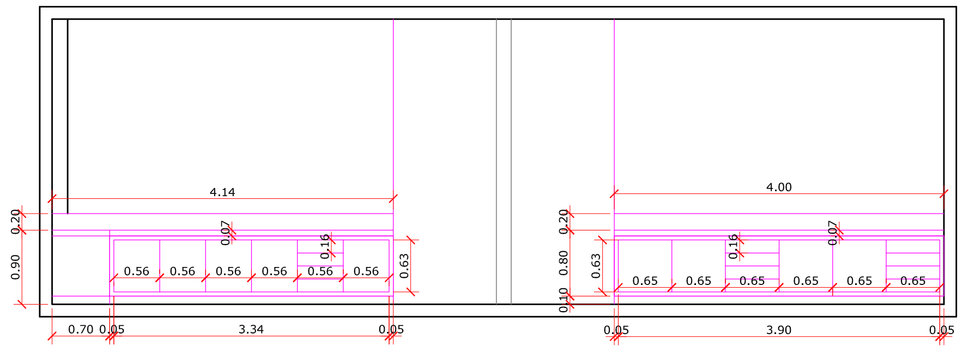

CORTE A - COZINHA
ESCALA 1:50

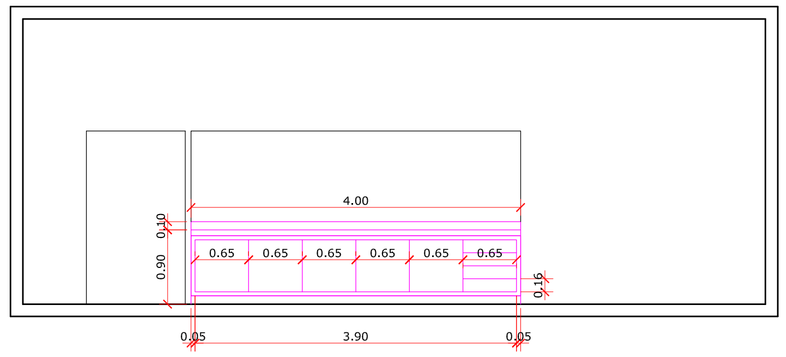

CORTE B - COZINHA
ESCALA 1:50

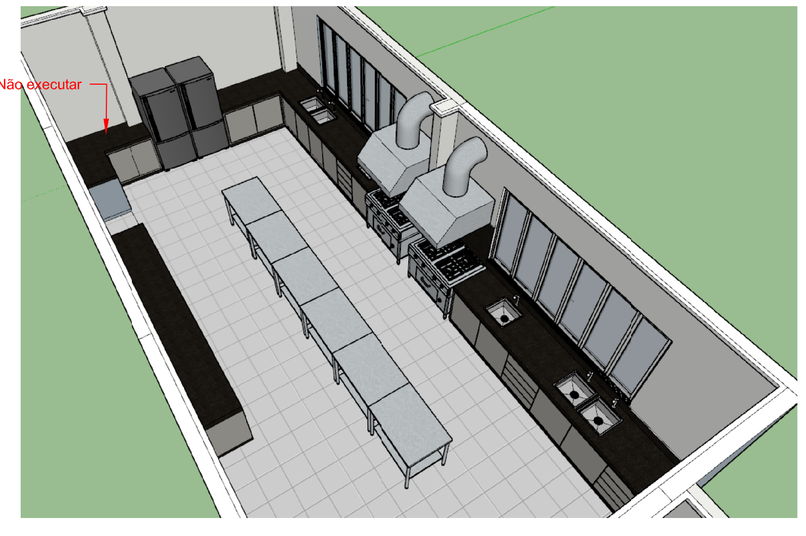

Aprovações:

Notas:

1 - Qualquer alteração deverá ser autorizada pelo responsável técnico.

2 - Em caso de divergência entre as cotas e escala prevalecerão as cotas.

VARGEM BONITA 30 de março 1992

Vargem Bonita - SC - Rua Coronel Vitório,966 – Centro – Fone: 3548.3000 – www.vargembonita.sc.gov.br

PREFEITURA MUNICIPAL DE VARGEM BONITA

Obra: CENTRO DE CONVIVÊNCIA DA TERCEIRA IDADE ELVIRA CASELLA ROMAN

Conteúdo: LAYOUT COZINHA - PLANTA BAIXA COZINHA - CORTES A, B E C COZINHA

Referência: PROJETO MÓVEIS

Loca da Obra: RUA CORONEL VITÓRIO - VARGEM BONITA - SC

Prefeita Municipal: ROSAMARCIA HETKOWSKI ROMAN

Guilherme Rauschkolb — Assinado de forma digital por Guilherme Rauschkolb Dados: 2022.04.20 09:30:22 -03'00'

Assinatura Responsável Técnico

Assinatura Prefeita

Projeto: GUILHERME RAUSCHKOLB - ENGº CIVIL - CREA/SC 167388-0

Prancha: 01-02

Desenho: GUILHERME RAUSCHKOLB | Data: FEVEREIRO / 2022 | Escala: INDICADA(S) | Área Total: -