

RUFO METÁLICO (TIPO 2)  
 RUFO METÁLICO (TIPO 1)  
 SOBRE RUFO DE CONCRETO  
 EXISTENTE

OITÃO À SUBSTITUIR  
 ÁREA= 12,20 m<sup>2</sup>

C-PL  
 PL-01

CALHA METÁLICA

Tabela de Rufo Tipo 1	
Rufo Metálico	211,36 m



Tabela de Rufo Tipo 2	
Descrição	Comprimento
RUFO METÁLICO (TIPO 2)	123,51

Tabela de Calhas	
DESCRICOÃO	COMPRIMENTO
CALHA METÁLICA	102,24


RUFO METÁLICO TIPO 1

RUFO METÁLICO TIPO 2


**DETALHE**  
 ESCALA - 1 : 10

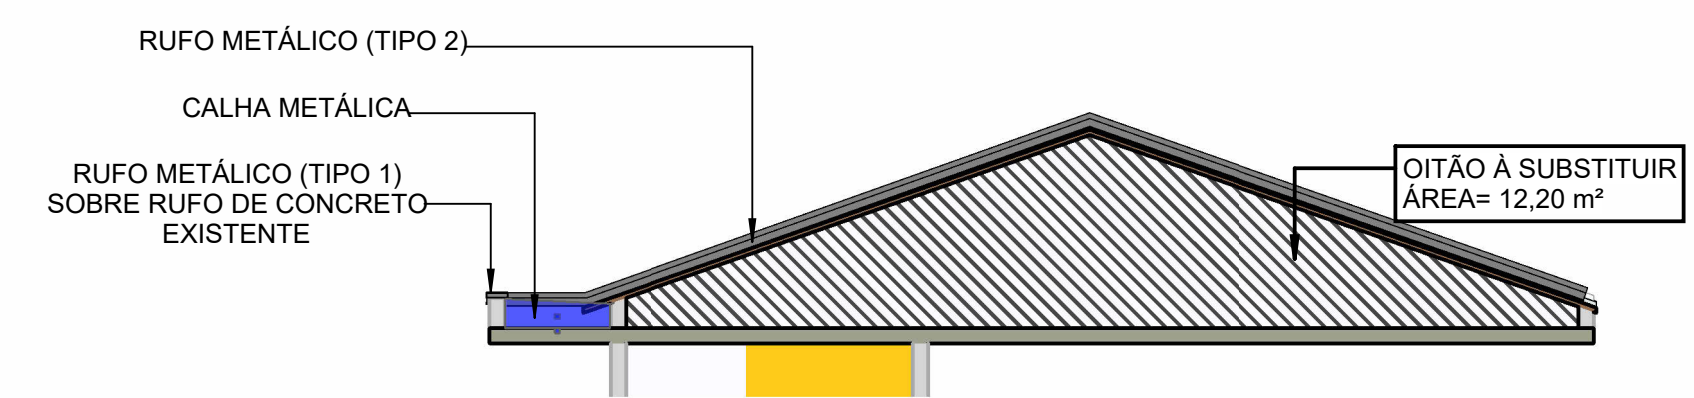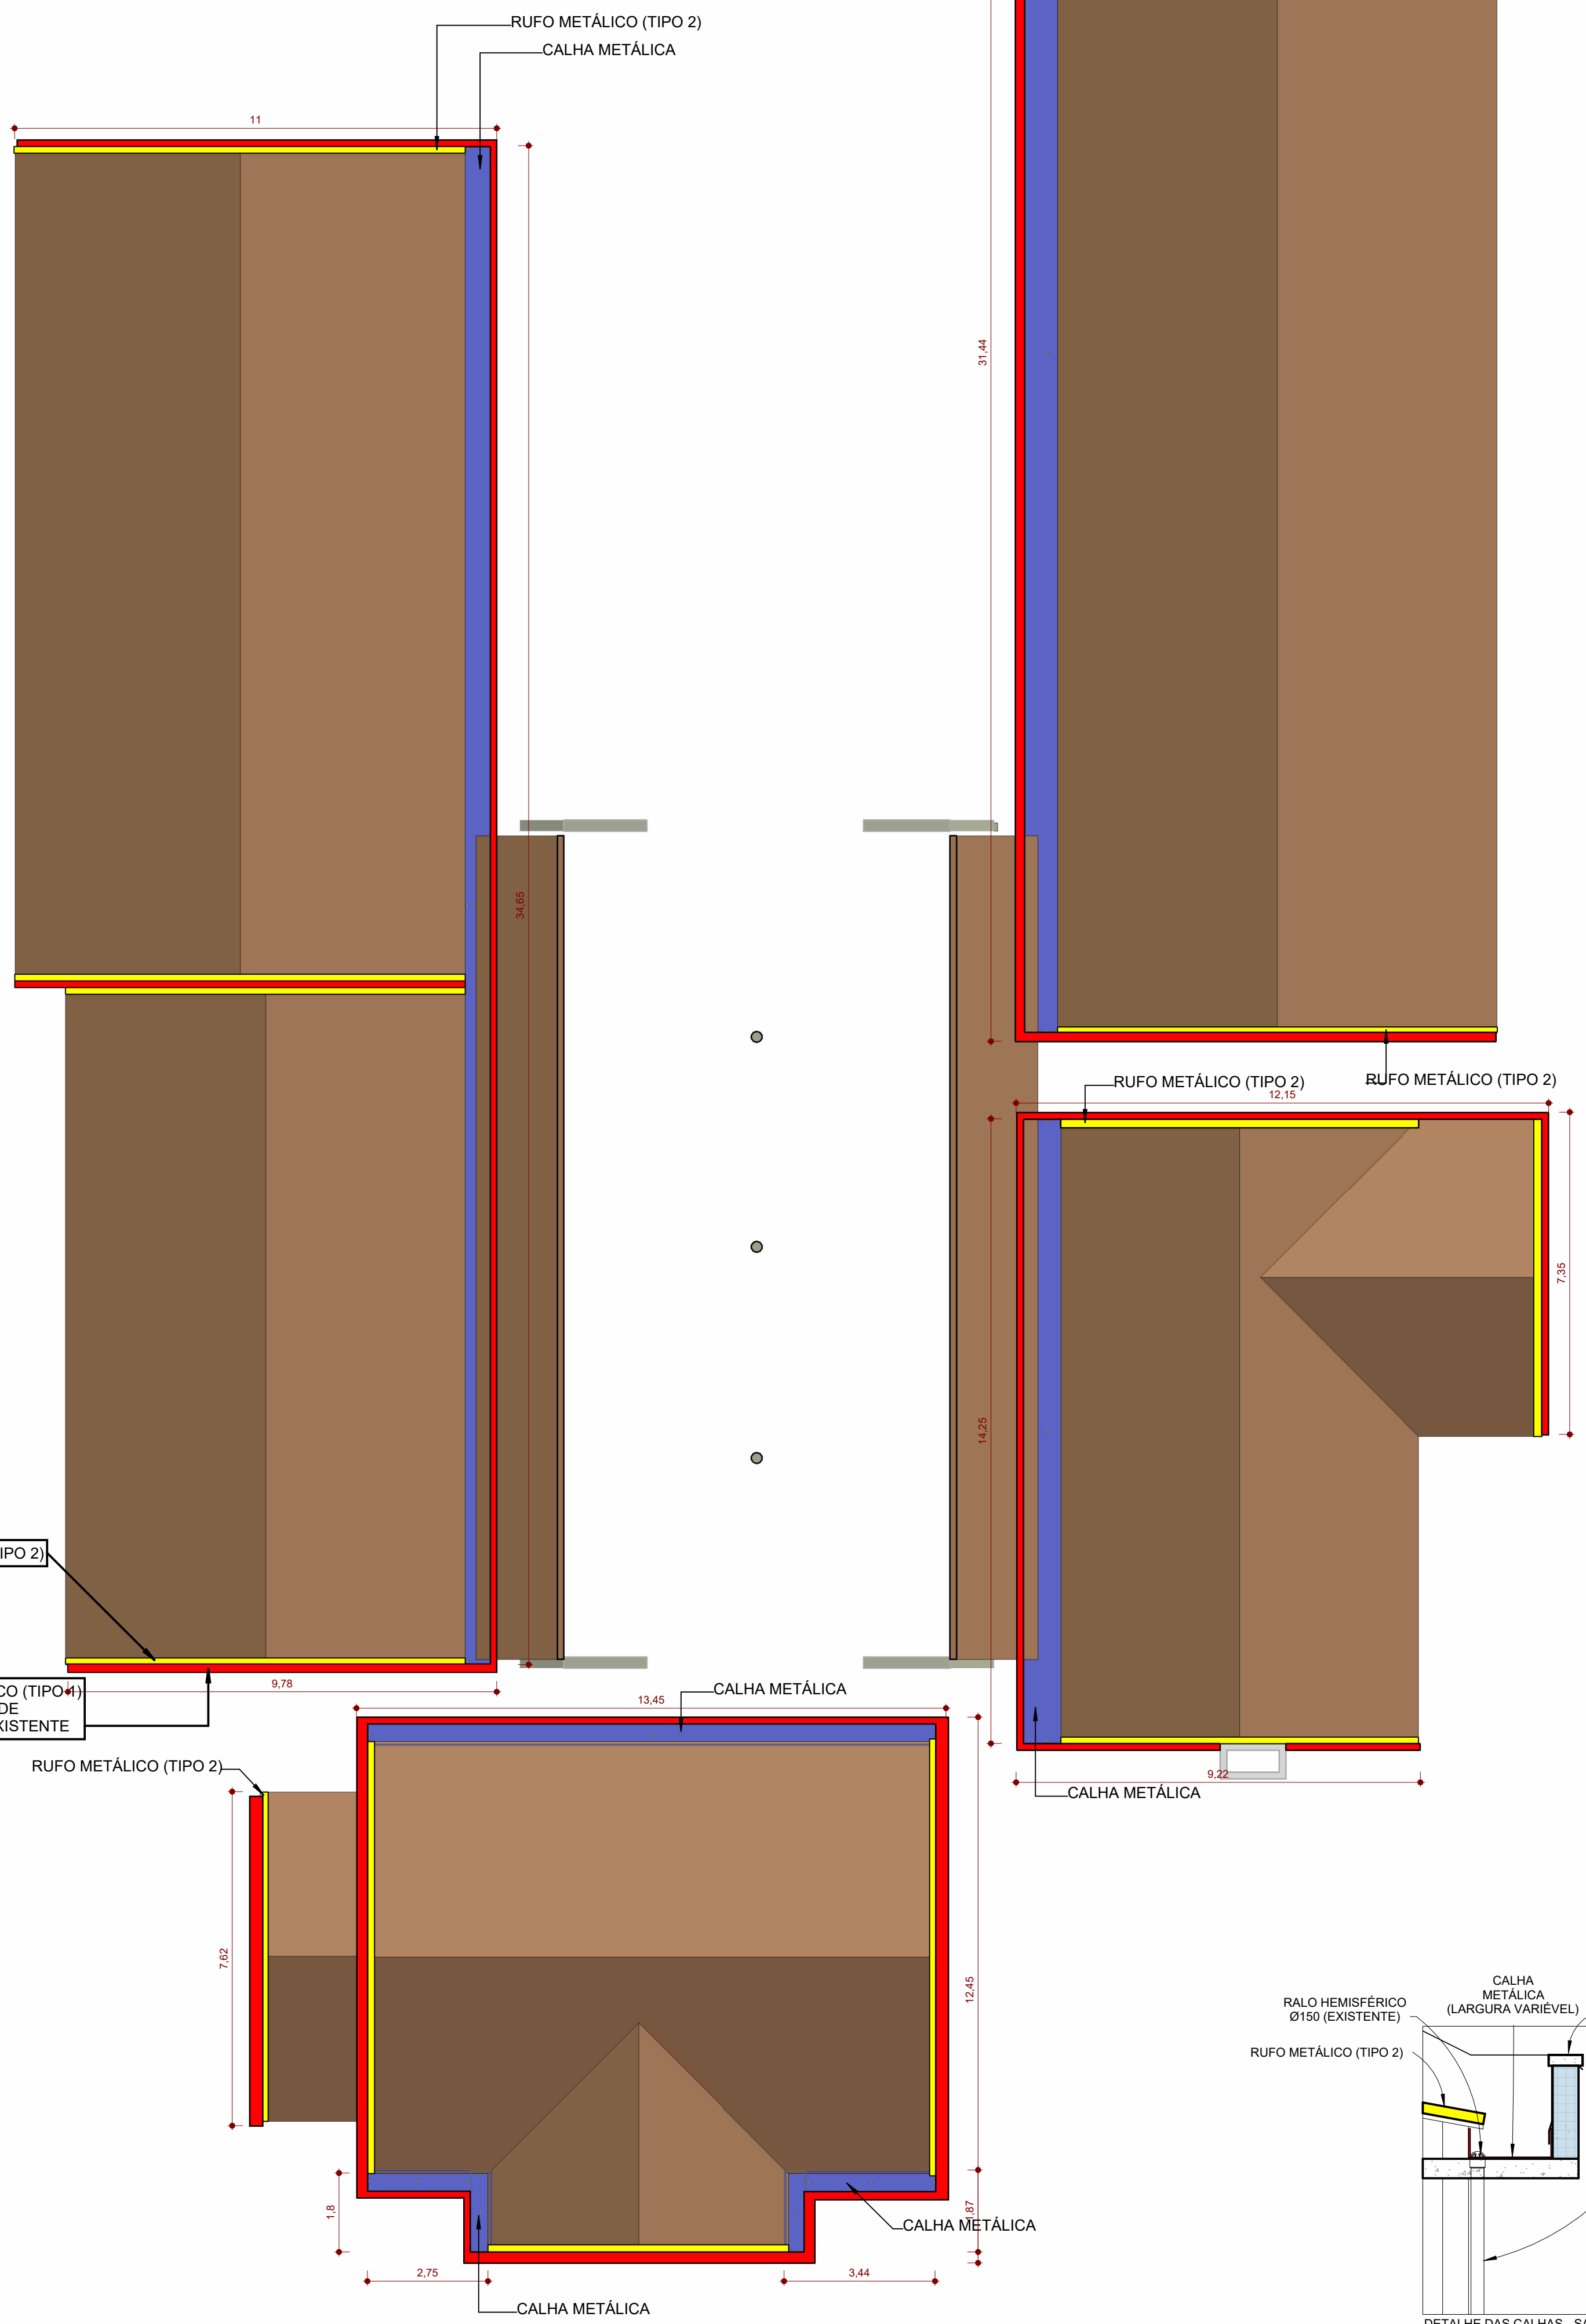

**2 CORTE C**  
 ESCALA - 1 : 75

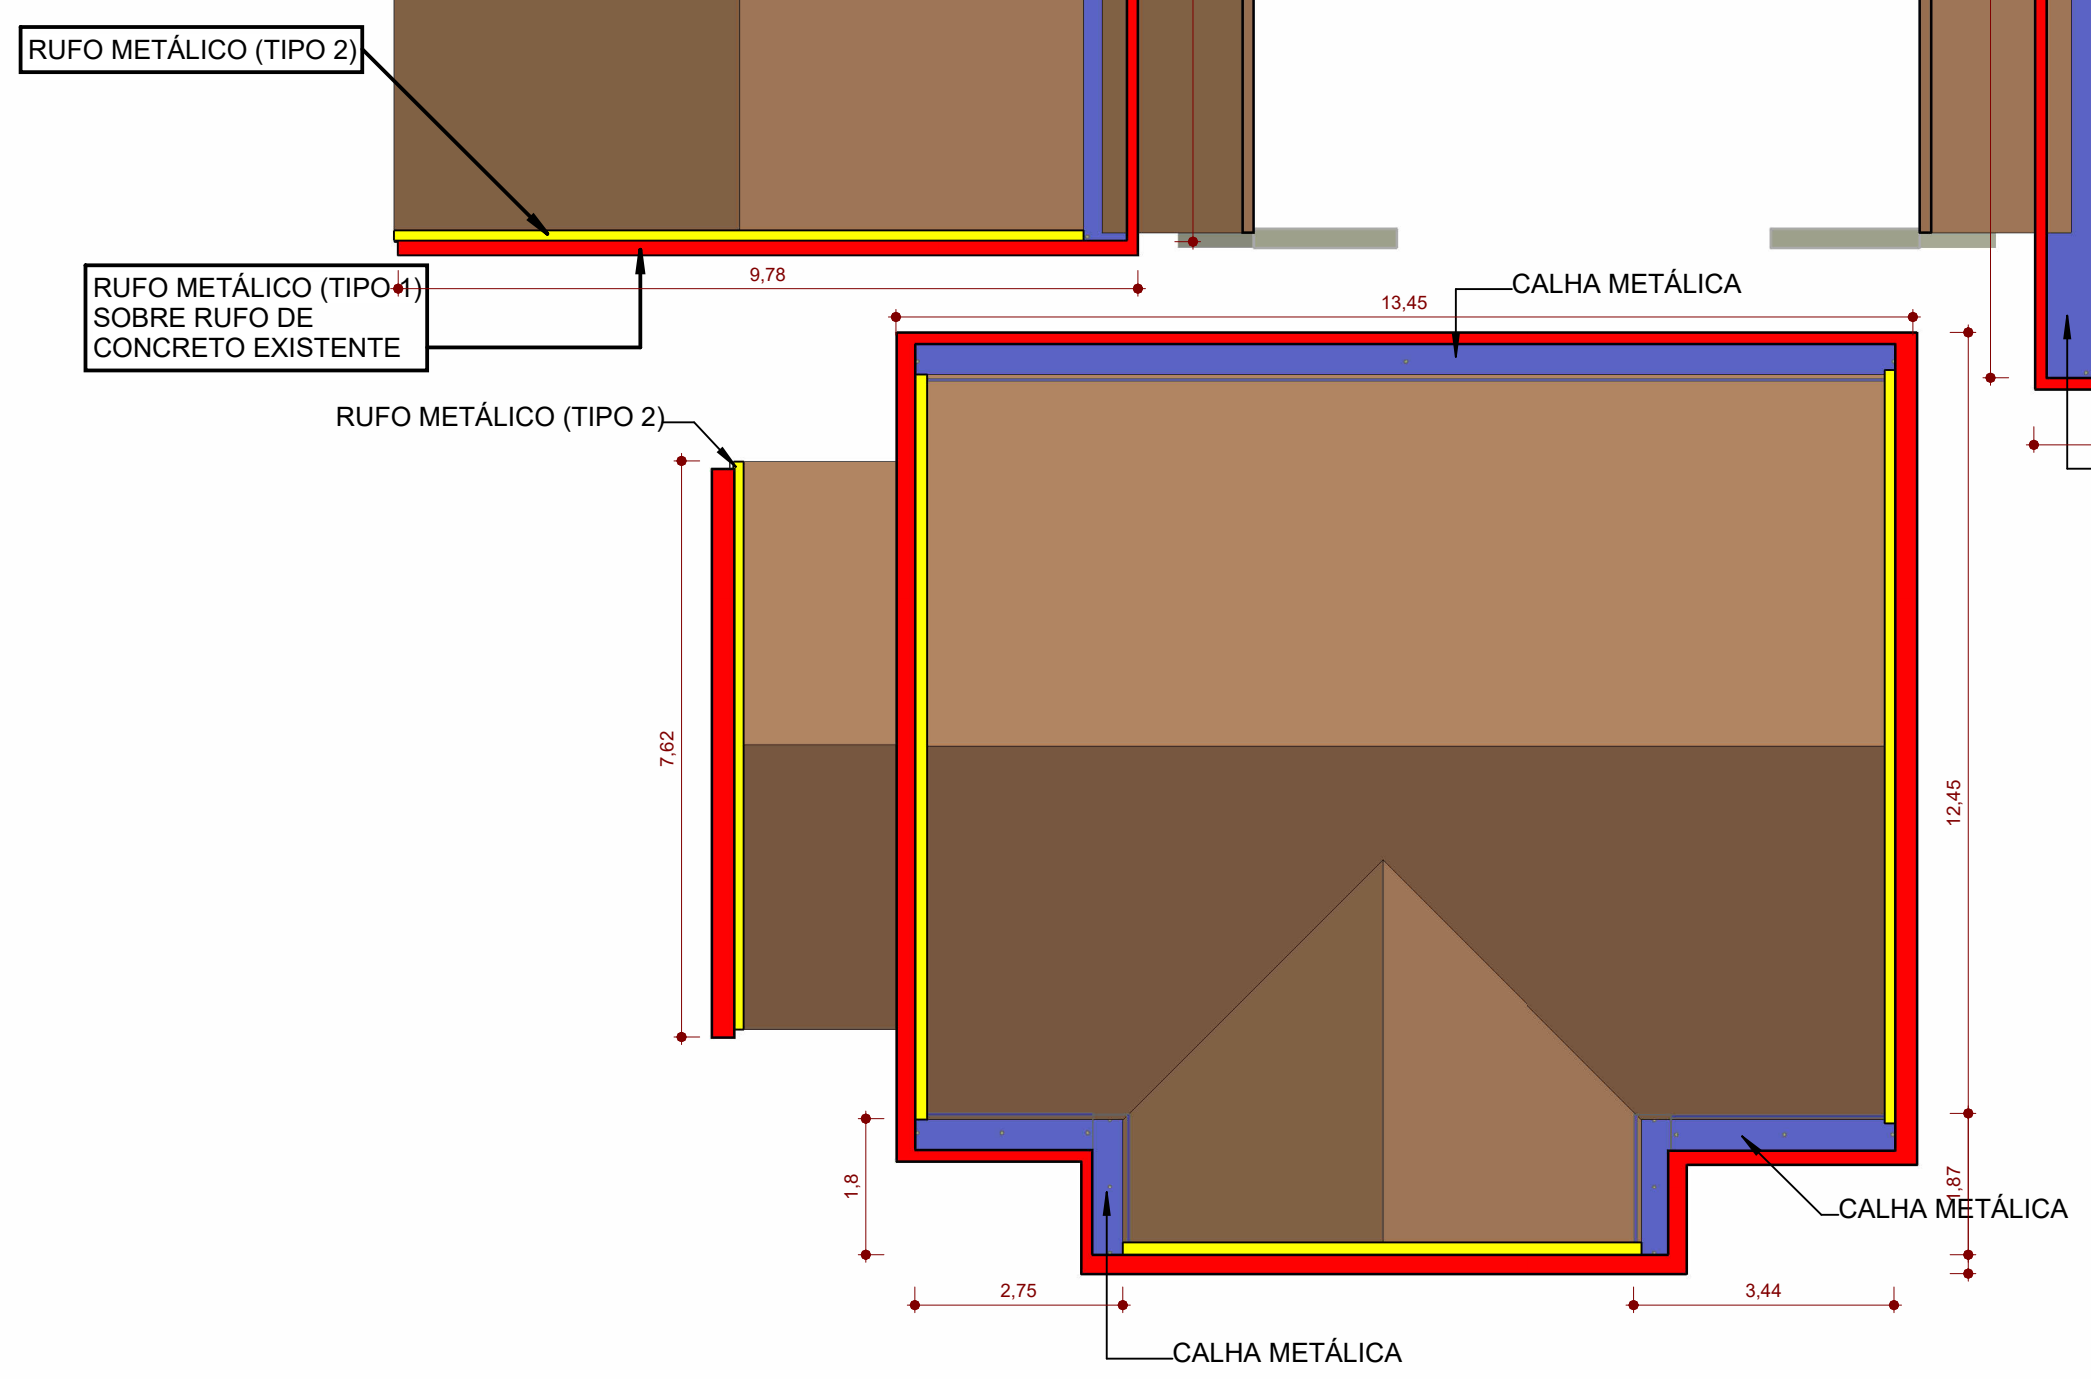

**1 COBERTURA-PL**  
 ESCALA - 1 : 100

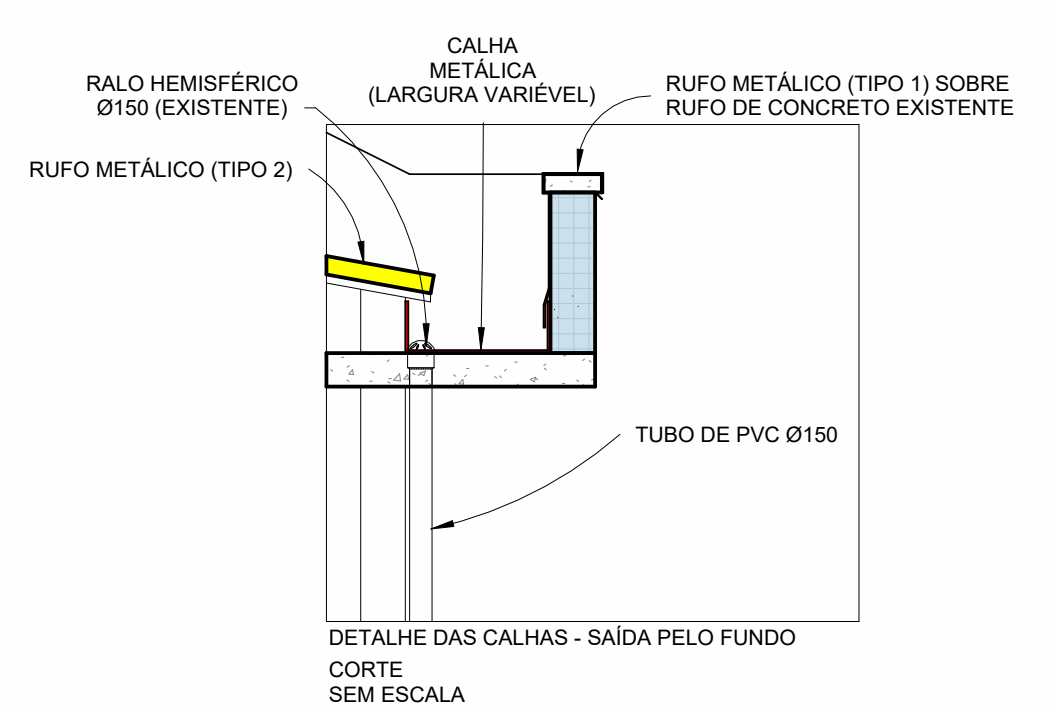

**CALHA METÁLICA**  
 ESCALA - 1 : 50

Aprovações:



Rua Roberto Trompowski, 68 - 2º andar / Tel: 49 3522-2800 - www.ammoc.org.br - e-mail: ammoc@ammoc.org.br - Joaçaba/SC

**PREFEITURA MUNICIPAL DE VARGEM BONITA**

Obra: **REFORMA PLUVIAL**

Local da Obra: **RUA DAS HORTÊNCIAS ESQUINA COM RUA "N"**

Conteúdo:
 

- PLANTA DE COBERTURA PLUVIAL
- LEGENDA DOS PERFIS

Responsável Técnico:

Ana Júlia U. de Carvalho - Eng. Civil - Crea/SC 105.295-8  
 André Brito Dotti - Eng. Civil - Crea/SC 162.237-5  
 Denir Narcizo Zúñiga - Eng. Civil - Crea/SC 50.805-8  
 Fábio Zílio Caron - Eng. Civil - Crea/SC 140.642-7  
 Lucas F. Balestrin - Eng. Agrônomo - Crea/SC 156.743-7  
 Max Mooshammer - Eng. Civil - Crea/SC 139.164-0  
 Suelten Karine Cervelin - Eng. Civil - Crea/SC 166.933-0

Quaisquer alterações consulte os responsáveis técnicos:

**ARQUITETÔNICO**

Assinatura Responsável Técnico: \_\_\_\_\_ Assinatura Prefeito(a) Municipal: \_\_\_\_\_

Desenho: FERNANDO AUGUSTIN Data: 11/07/22 Escala: Indicada (s) Área Total: \_\_\_\_\_