

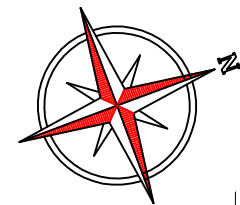


RUA
GUAMIRIM

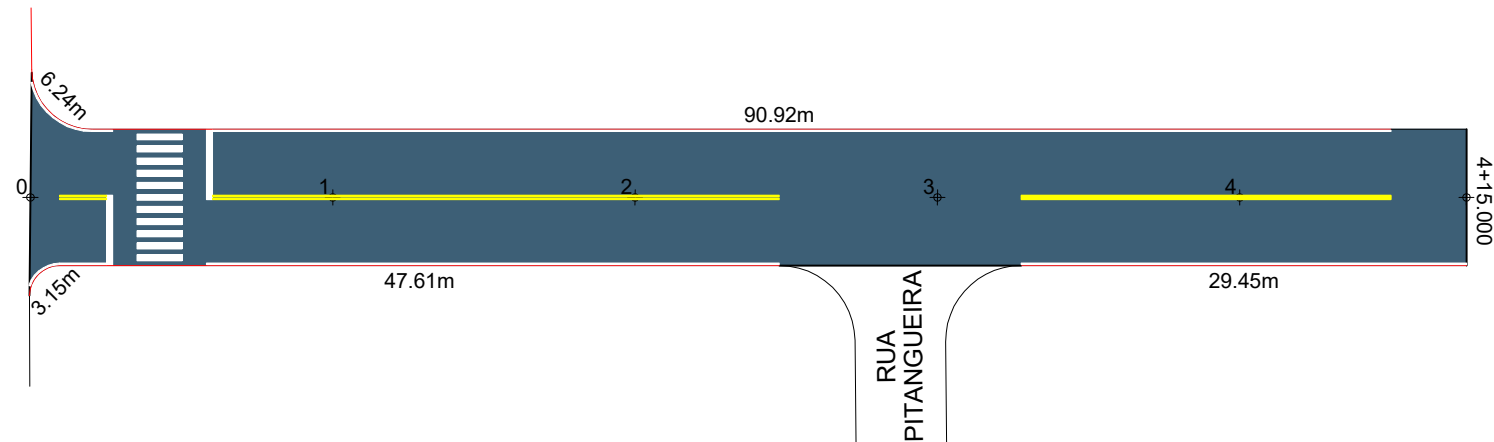

RUA
GUAMIRIM

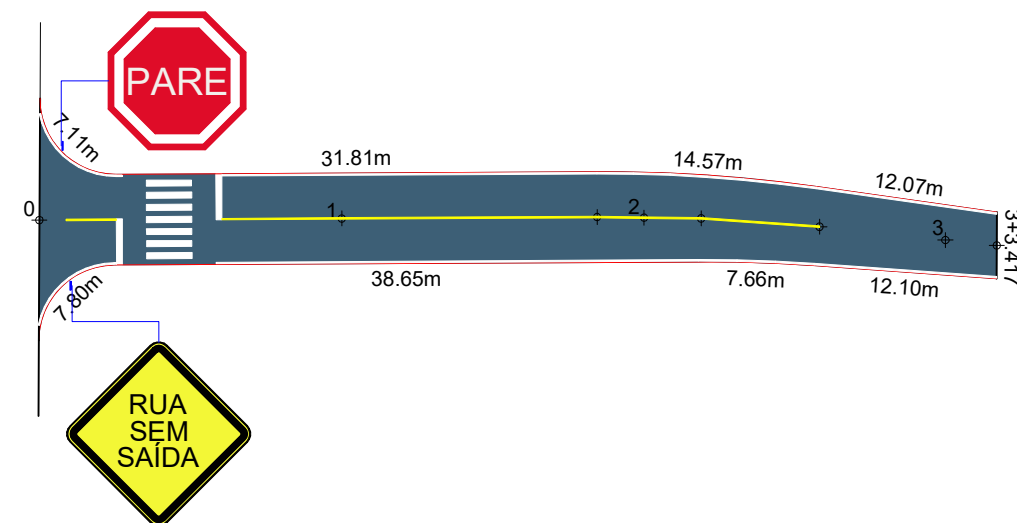

ESTACA	0+0,000		4+15,000		0+0,000		0+0,000 - 4+15,000	
					3+3,17		0+0,000 - 3+3,17	
	Quant.	Un.	Quant.	Un.	Quant.	Un.	Quant.	Un.
FAIXA DE TRAVESSIA DE PEDESTRES	16,92	m2	16,92	m2	10,90	m2	27,82	m2
LINHA CONTÍNUA AMARELA Esp.: 10cm	155,00	m	155,00	m	43,00	m	198,00	m
LINHA CONTÍNUA BRANCA Esp.: 10cm	158,00	m	158,00	m	118,00	m	276,00	m
PLACA DE ADVERTÊNCIA QUADRADA	-	Un.	-	Un.	1,00	Un.	1,00	Un.
PLACA DE REGULAMENTAÇÃO OCTOGONAL	-	Un.	-	Un.	1,00	Un.	1,00	Un.



Projeto: Pavimentação em asfalto C.A.U.Q. da Rua Guamirim e
Rua Pitangueira - Campina da Alegria - Vargem Bonita/SC

Responsável Técnico:
Ana Júlia U. de Carvalho - Eng. Civil - CREA-SC 105.295-8
Andre Brito Dotti - Eng. Civil - CREA-SC 162.237-5
Denir Narcizo Zulian - Eng. Civil - CREA-SC 50.805-8
Fábio Zilio Caron - Eng. Civil - CREA-SC 140.642-7
Felipe L. Parisoto - Eng. Agrônomo - CREA-SC 183.059-9
Lucas F. Balestrin - Eng. Agrônomo - CREA-SC 156.743-7
Max Mooshammer - Eng. Civil - CREA-SC 139.164-0
Suellen Karine Cervelin - Eng. Civil - CREA-SC 166.933-0

Sinalização

SIN.
01/02

Assinatura Prefeito(a) Municipal Assinatura Responsável Técnico

Desenho: Felipe Lorenci Parisoto Data: setembro de 2022 Revisão: -- Escala: 1/500 Trecho: 0+0,000 - 4+15,000
0+0,000 - 3+3,417