



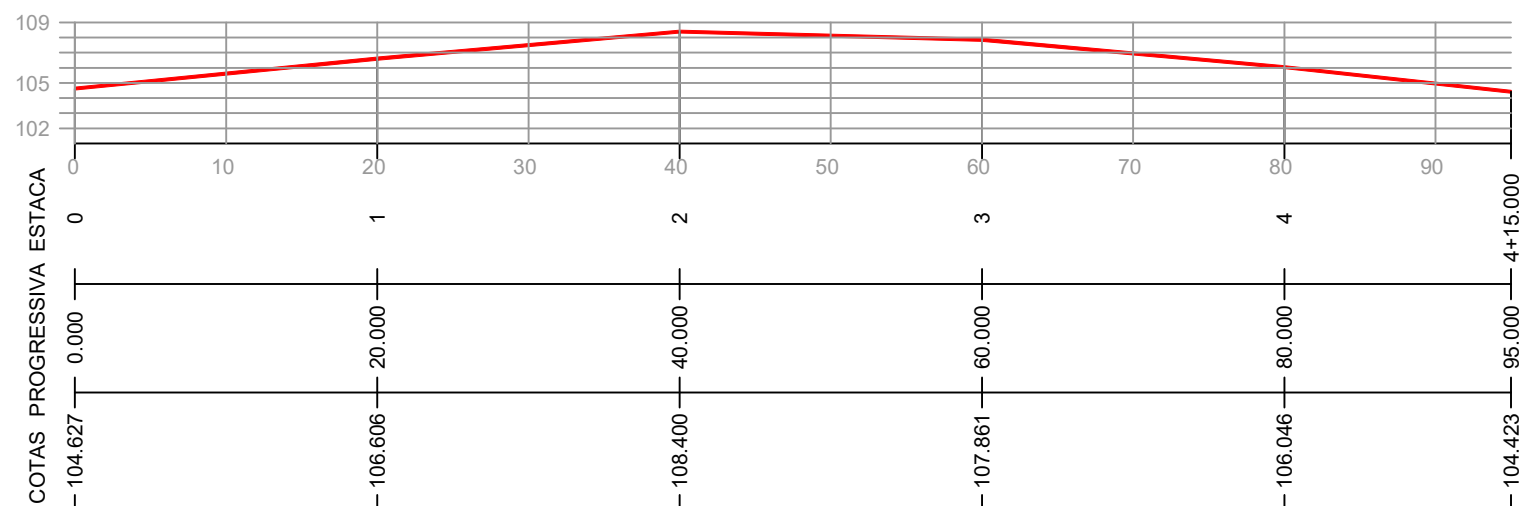

RUA
GUAMIRIM

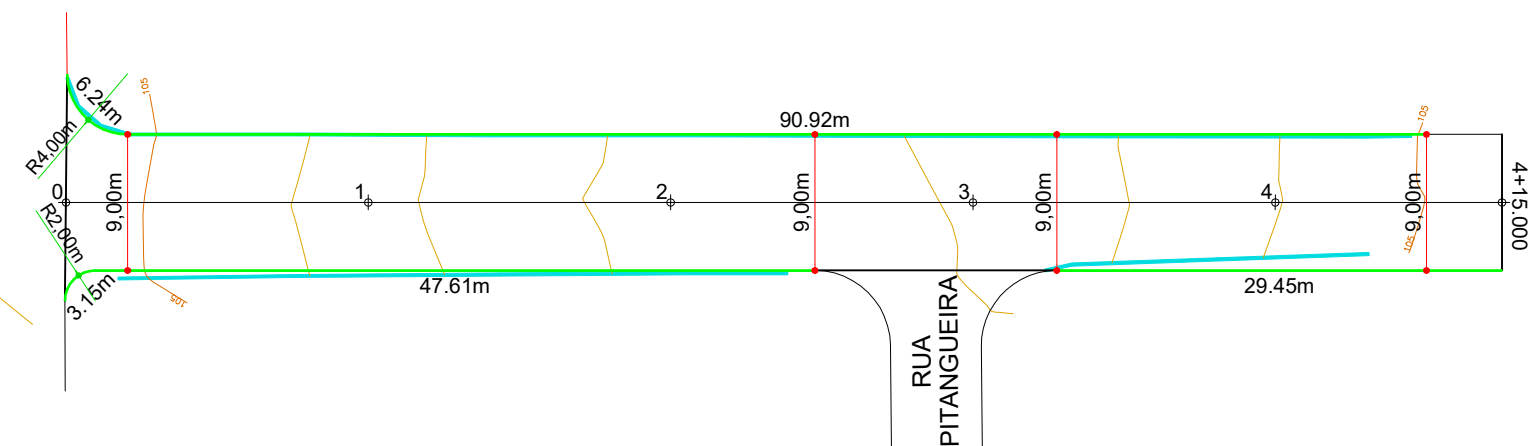

CONVENÇÕES

- +++ Estaqueamento
- Meio-Fio
- Meio-Fio a Executar
- Meio-Fio a Remover



Projeto: Pavimentação em asfalto C.A.U.Q. da Rua Guamirim e
Rua Pitangueira - Campina da Alegria - Vargem Bonita/SC

Responsável Técnico:
Ana Júlia U. de Carvalho - Eng. Civil - CREA-SC 105.295-8
Andre Brito Dotti - Eng. Civil - CREA-SC 162.237-5
Denir Narcizo Zulian - Eng. Civil - CREA-SC 50.805-8
Fábio Zilio Caron - Eng. Civil - CREA-SC 140.642-7
Felipe L. Parisoto - Eng. Agrônomo - CREA-SC 183.059-9
Lucas F. Balestrin - Eng. Agrônomo - CREA-SC 156.743-7
Max Mooshammer - Eng. Civil - CREA-SC 139.164-0
Suellen Karine Cervelin - Eng. Civil - CREA-SC 166.933-0

Geométrico

GEO.
01/03

Assinatura Prefeito(a) Municipal Assinatura Responsável Técnico

Desenho: Felipe Lorenci Parisoto Data: setembro de 2022 Revisão: -- Escala: 1/500 Trecho: 0+0,000 - 4+15,000