




RUA  
GUAMIRIM

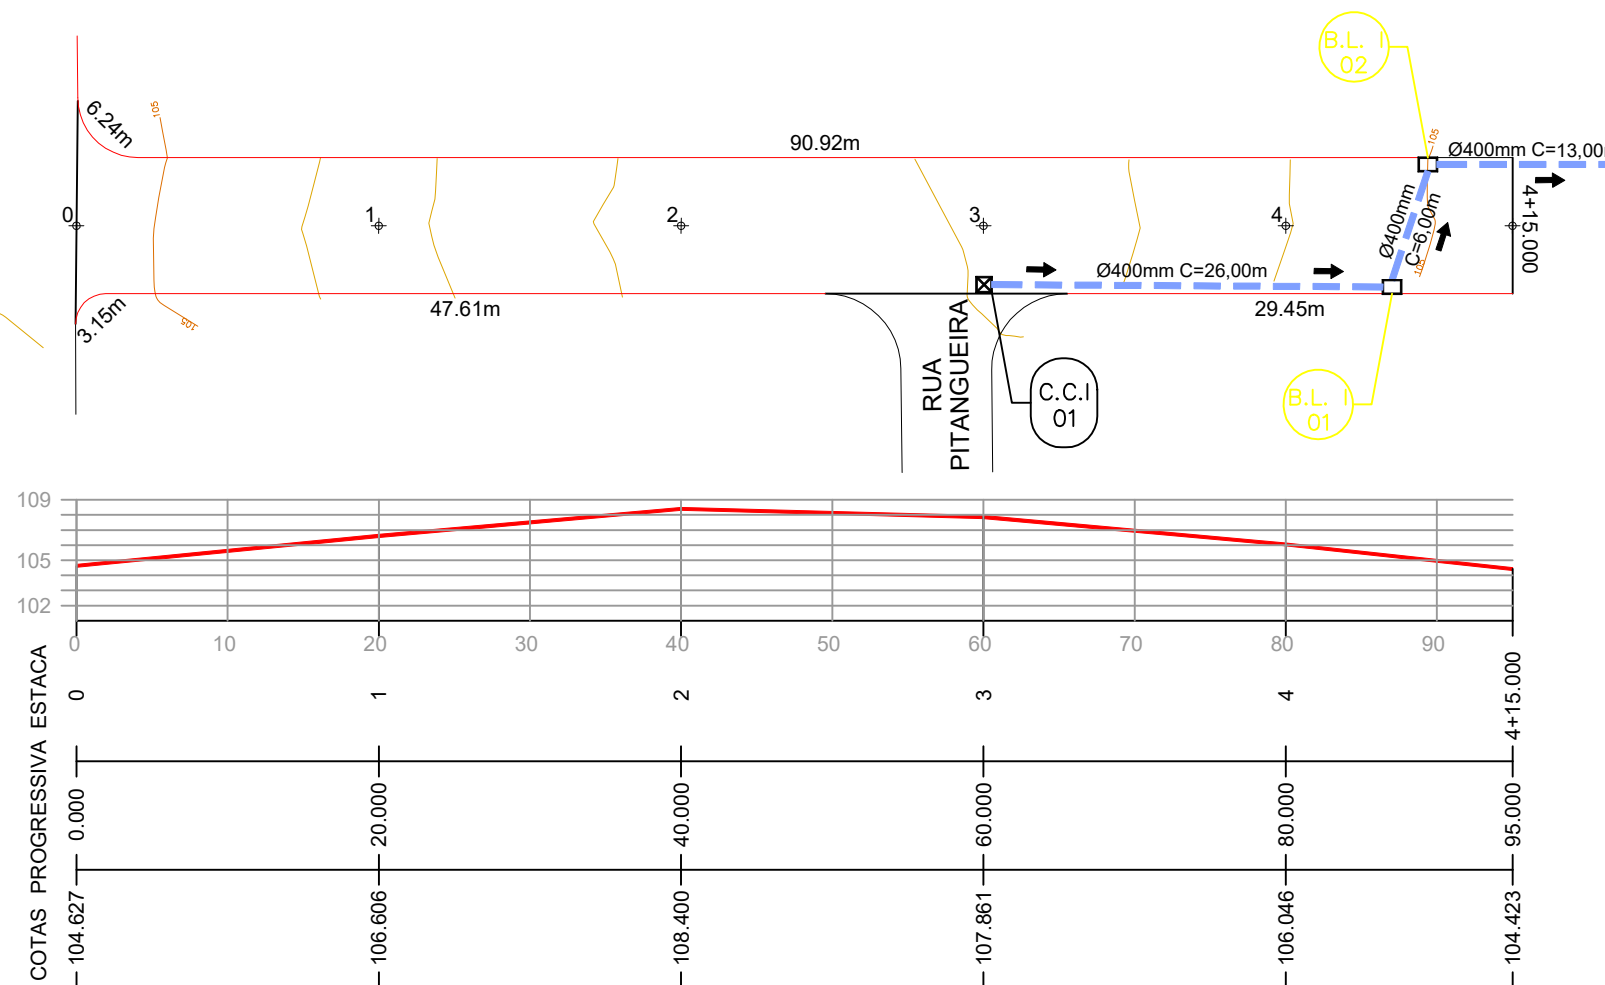

### CONVENÇÕES

- Dispositivo de Drenagem Novo
- Caixa Cega
- Estaqueamento
- Meio-Fio
- Poste
- Tubos Ø400mm a Executar
- Boca de Lobo Tipo 1
- Caixa Cega Tipo 1



Projeto: Pavimentação em asfalto C.A.U.Q. da Rua Guamirim e  
Rua Pitangueira - Campina da Alegria - Vargem Bonita/SC

Responsável Técnico:  
Ana Júlia U. de Carvalho - Eng. Civil - CREA-SC 105.295-8  
Andre Brito Dotti - Eng. Civil - CREA-SC 162.237-5  
Denir Narcizo Zulian - Eng. Civil - CREA-SC 50.805-8  
Fábio Zilio Caron - Eng. Civil - CREA-SC 140.642-7  
Felipe L. Parisoto - Eng. Agrônomo - CREA-SC 183.059-9  
Lucas F. Balestrin - Eng. Agrônomo - CREA-SC 156.743-7  
Max Mooshammer - Eng. Civil - CREA-SC 139.164-0  
Suellen Karine Cervelin - Eng. Civil - CREA-SC 166.933-0

Drenagem  
**DRE.**  
**01/04**

Assinatura Prefeito(a) Municipal Assinatura Responsável Técnico

Desenho: Felipe Lorenci Parisoto Data: setembro de 2022 Revisão: -- Escala: 1/500 Trecho: 0+0,000 - 4+15,000