



DETALHE DA SINALIZAÇÃO HORIZONTAL  
ESCALA: 1/100

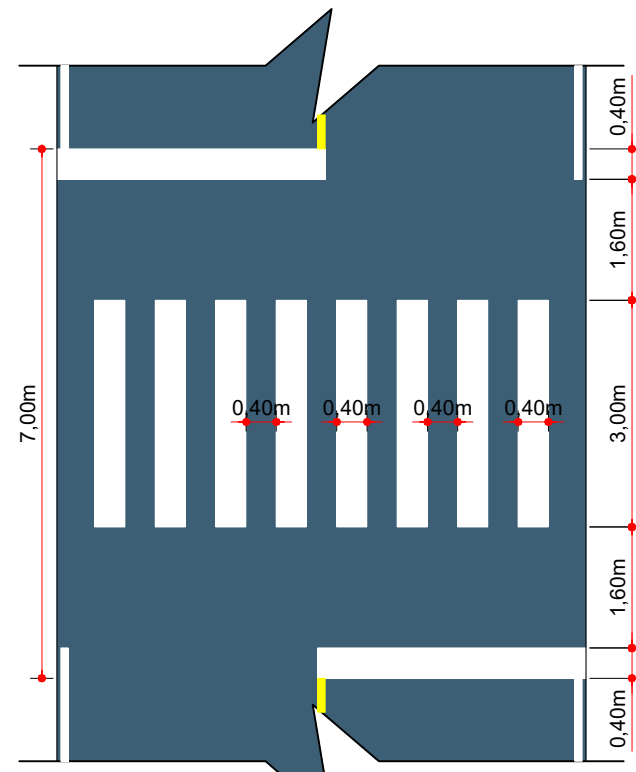

FAIXA DE TRAVESSIA  
ESCALA: 1/100

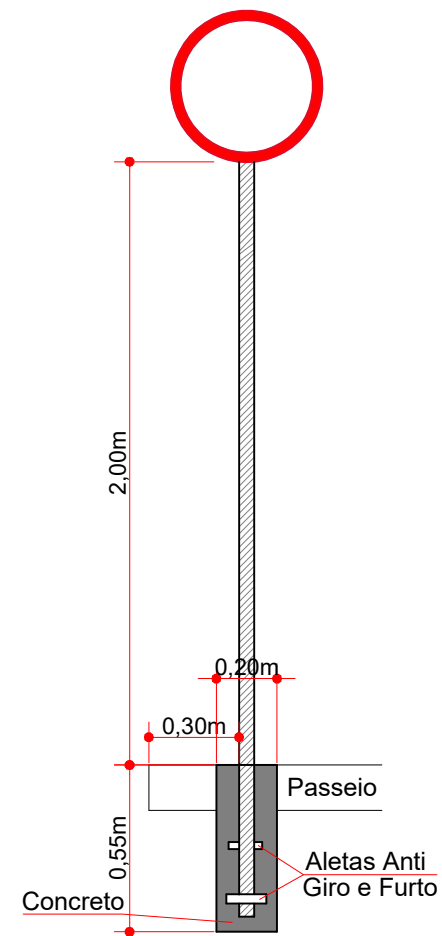

DETALHE DA FIXAÇÃO DE PLACAS  
Escala: 1/25

QUANTITATIVOS DA SINALIZAÇÃO VERTICAL				
PLACAS DE REGULAMENTAÇÃO				
PLACA	CÓDIGO	PINTURA	DIMENSÃO	QUANTIDADE
	R - 1	Fundo branco Tarja vermelha Letras pretas Símbolos pretos Orla vermelha Verso preto	A = 0,25m	01 Un.
PLACA DE ADVERTÊNCIA				
PLACA	CÓDIGO	PINTURA	DIMENSÃO	QUANTIDADE
	A-45	Fundo amarelo Orla interna preta Orla externa amarela Símbolo preto Verso preto fosco	L = 0,60m	01 Un.



Projeto: Pavimentação em asfalto C.A.U.Q. da Rua Guámirim e Rua Pitangueira - Campina da Alegria - Vargem Bonita/SC

Responsável Técnico:  
Ana Júlia U. de Carvalho - Eng. Civil - CREA-SC 105.295-8  
André Brito Dotti - Eng. Civil - CREA-SC 162.237-5  
Denir Narcizo Zulian - Eng. Civil - CREA-SC 50.805-8  
Fábio Zilio Caron - Eng. Civil - CREA-SC 140.642-7  
Felipe L. Parisoto - Eng. Agrônomo - CREA-SC 183.059-9  
Lucas F. Balestrin - Eng. Agrônomo - CREA-SC 156.743-7  
Max Mooshammer - Eng. Civil - CREA-SC 139.164-0  
Suellen Karine Cervelin - Eng. Civil - CREA-SC 166.933-0

Sinalização  
**SIN.**  
**02/02**

Assinatura Prefeito(a) Municipal Assinatura Responsável Técnico

Desenho: Felipe Lorenci Parisoto Data: setembro de 2022 Revisão: -- Escala: Indicada (s) Trecho: 0+0,000 - 4+15,000 / 0+0,000 - 3+3,417