

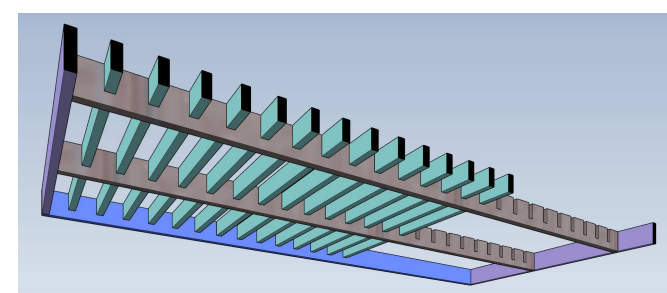
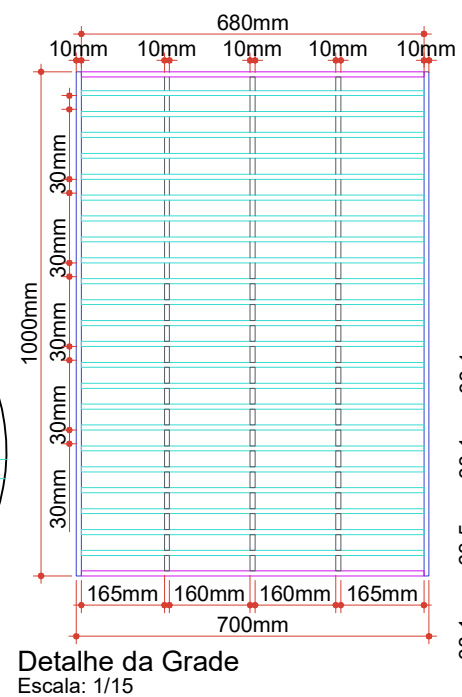


### BOCA DE LOBO - TIPO I - Ø300mm/Ø400mm

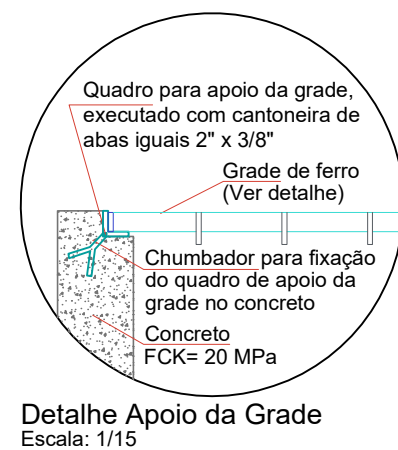

680mm	Barra de ferro chato laminado
23 Peças 680mm	1. 1/2" x 3/8"
2 Peças 980mm	Barra de ferro chato laminado
	1. 1/2" x 3/8"
63.5mm 38.1mm 38.1mm	Barra de ferro chato laminado
3 Peças 1000mm	2. 1/2" x 3/8"
38.1mm	Barra de ferro chato laminado
2 Peças	1. 1/2" x 3/8"

ESTACA	0+0,000		4+15,000		0+0,000 - 3+3,17		0+0,000 - 4+15,000	
	TRECHO		ACUMULADO		TRECHO		ACUMULADO	
	Quant.	Un.	Quant.	Un.	Quant.	Un.	Quant.	Un.
BOCA DE LOBO TIPO I A EXECUTAR	2,00	Un.	2,00	Un.	4,00	Un.	6,00	Un.
CAIXA CEGA TIPO I	1,00	Un.	1,00	Un.	-	Un.	1,00	Un.
ESCAVAÇÃO DE VALAS	42,09	m3	42,09	m3	44,28	m3	86,37	m3
REATERRO DE VALAS COM BRITA Nº 2	29,70	m3	29,70	m3	29,70	m3	59,40	m3
TUBOS DE CONCRETO DE Ø 400 mm	45,00	m	45,00	m	45,00	m	90,00	m

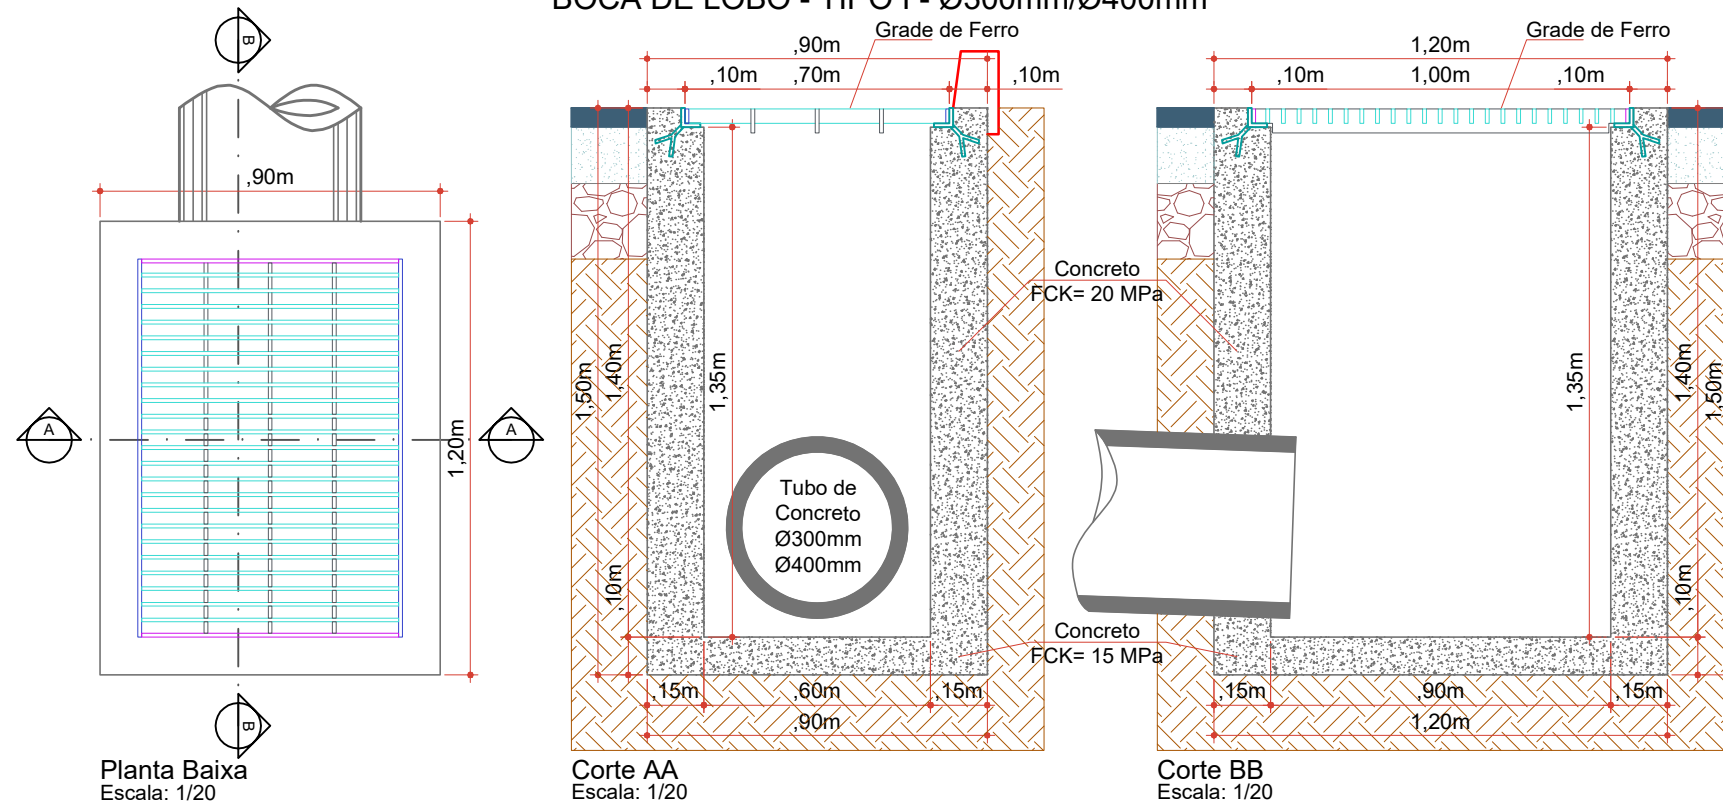

Projeto: Pavimentação em asfalto C.A.U.Q. da Rua Guamirim e Rua Pitangueira - Campina da Alegria - Vargem Bonita/SC

Responsável Técnico:  
 Ana Júlia U. de Carvalho - Eng. Civil - CREA-SC 105.295-8  
 Andre Brito Dotti - Eng. Civil - CREA-SC 162.237-5  
 Denir Narcizo Zulian - Eng. Civil - CREA-SC 50.805-8  
 Fábio Zilio Caron - Eng. Civil - CREA-SC 140.642-7  
 Felipe L. Parisoto - Eng. Agrônomo - CREA-SC 183.059-9  
 Lucas F. Balestrin - Eng. Agrônomo - CREA-SC 156.743-7  
 Max Mooshammer - Eng. Civil - CREA-SC 139.164-0  
 Suellen Karine Cervelin - Eng. Civil - CREA-SC 166.933-0

Drenagem  
**DRE. 03/04**

Assinatura Prefeito(a) Municipal Assinatura Responsável Técnico  
 Desenho: Felipe Lorenci Parisoto Data: setembro de 2022 Revisão: -- Escala: Indicada (s) Trecho: 0+0,000 - 4+15,000 / 0+0,000 - 3+3,417