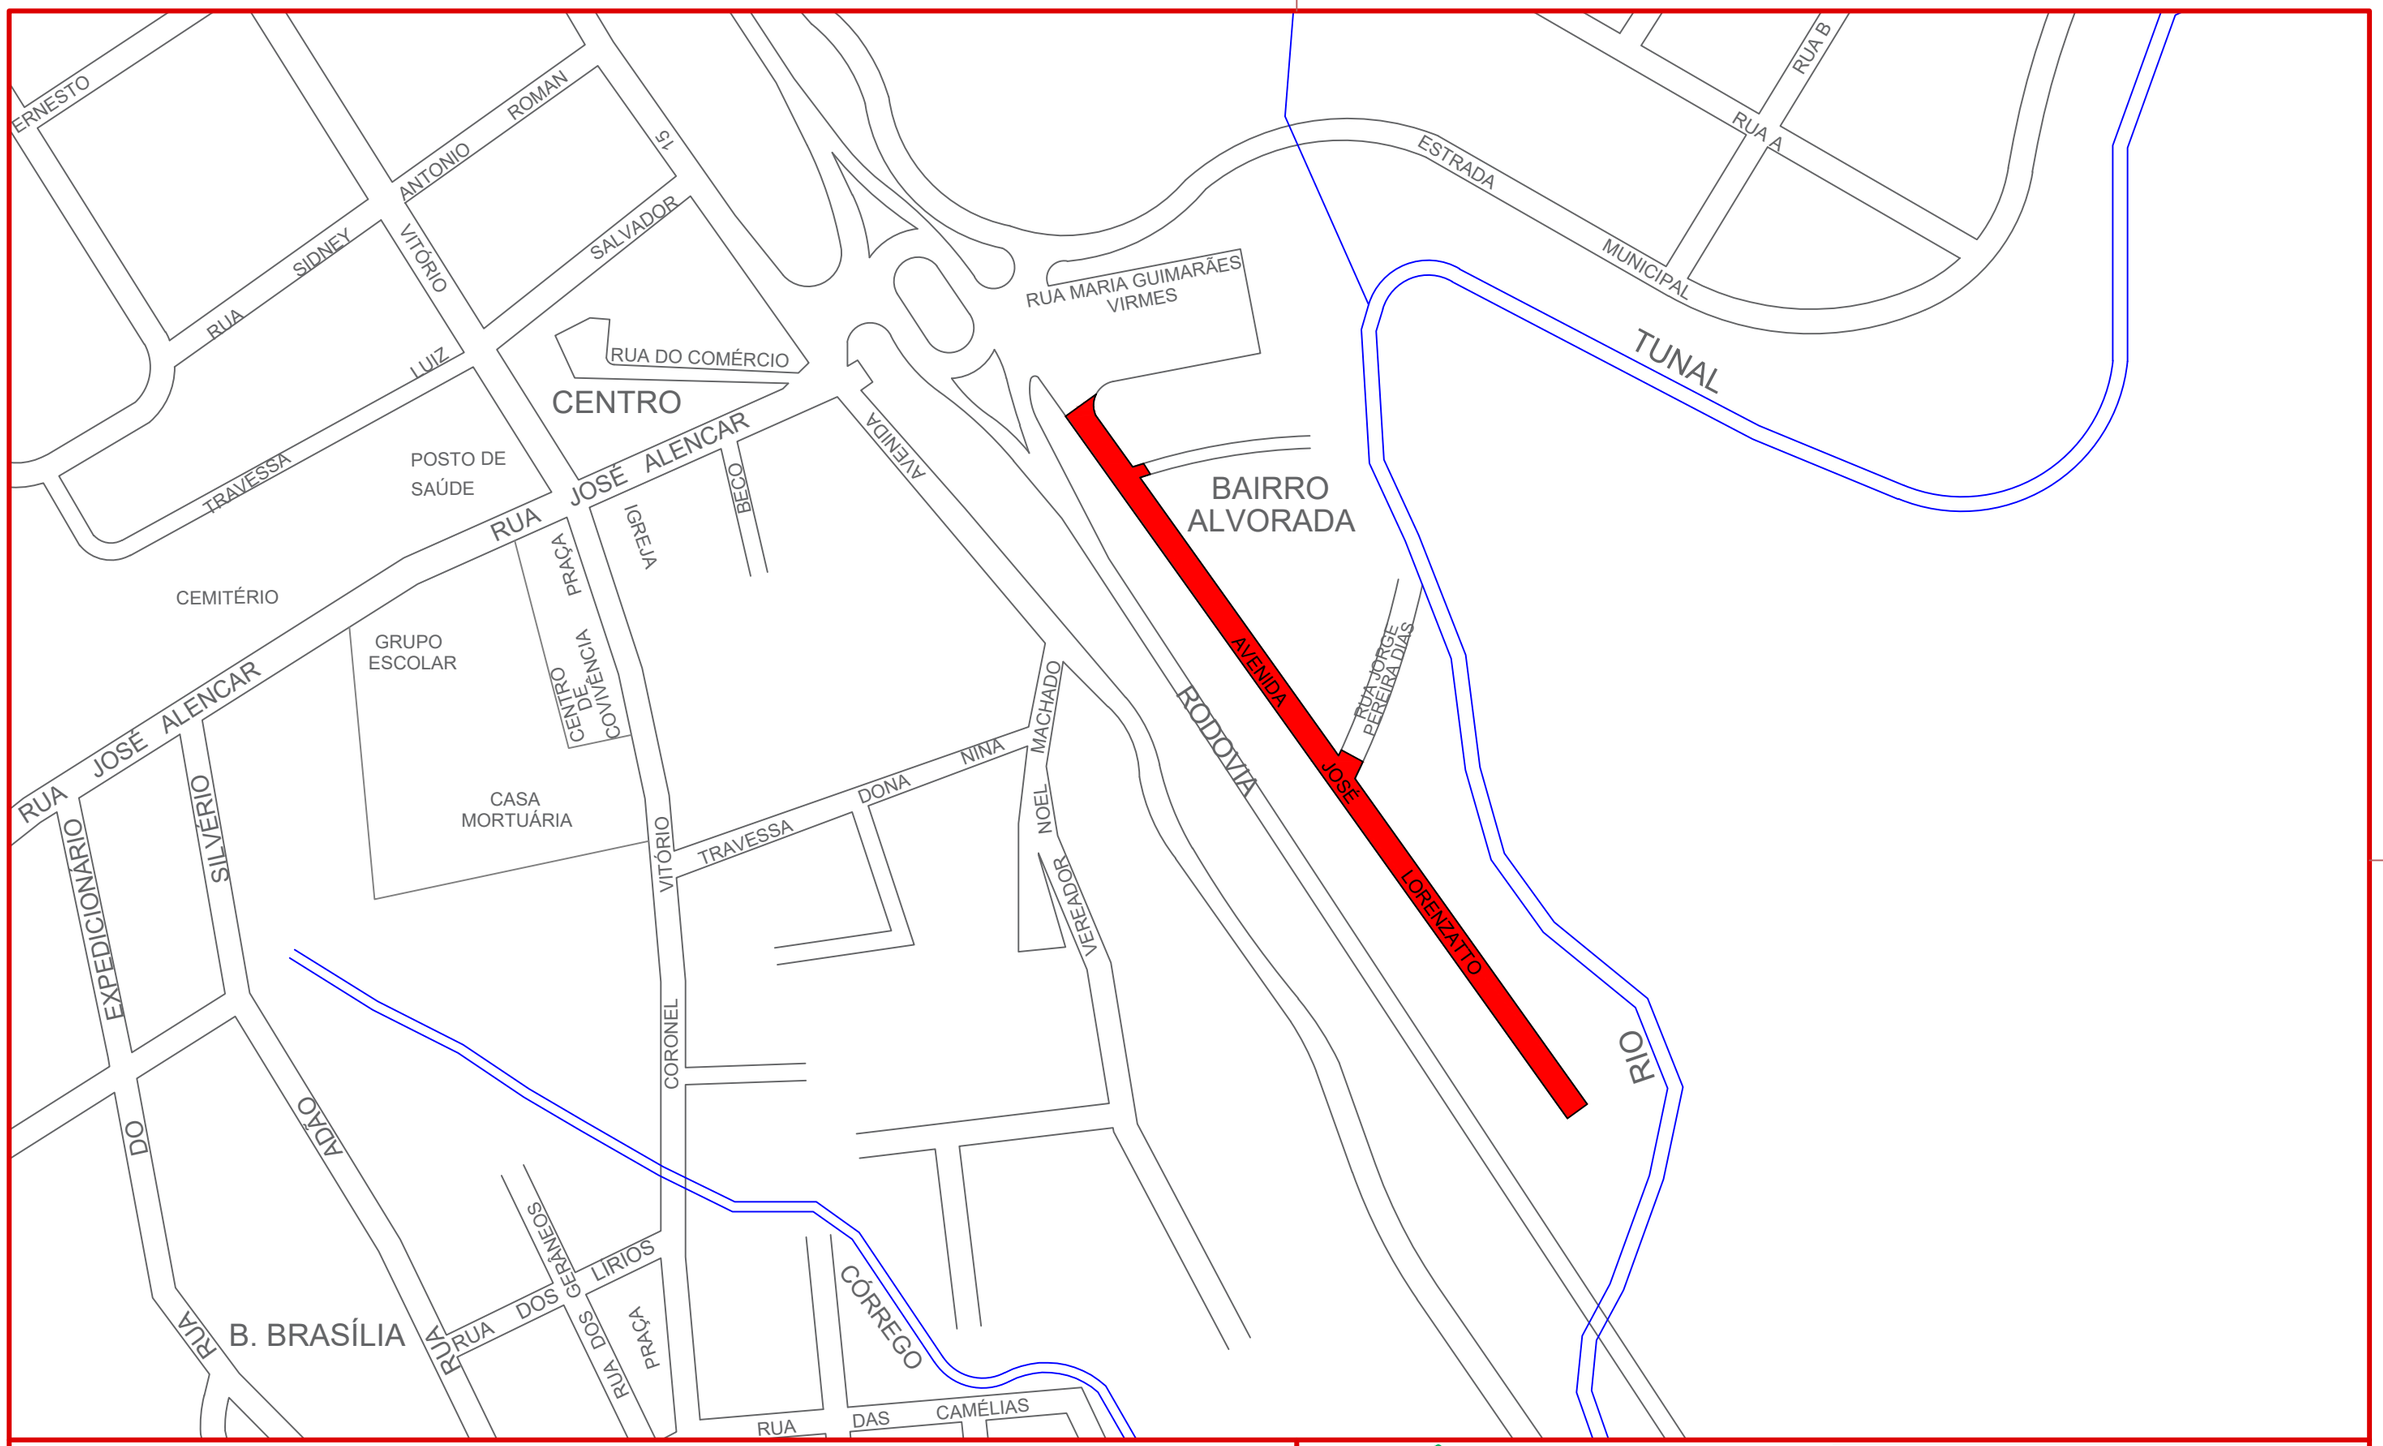

ammoc
Associação dos Municípios do Meio Oeste Catarinense

MAX MOOSHAMMER:06944046911

Assinado digitalmente por MAX MOOSHAMMER:06944046911
ND: C=BR, O=ICP-Brasil, OU=Secretaria da Receita Federal do Brasil - RFB, OU=RFB e-CPF A3, OU=(EM BRANCO), OU=82095470001617, CN=MAX MOOSHAMMER:06944046911
Razão: Eu sou o autor deste documento
Localização:
Data: 2022.09.01 11:06:45-03'00'
Foxit PDF Reader Versão: 12.0.0

Assinatura Prefeito(a) Municipal

Assinatura Responsável Técnico

Projeto: Pavimentação das calçadas da Av. José Lorenzatto
Vargem Bonita/SC

Responsável Técnico:
Ana Júlia U. de Carvalho - Eng. Civil - CREA-SC 105.295-8
Andre Brito Dotti - Eng. Civil - CREA-SC 162.237-5
Denir Narcizo Zulian - Eng. Civil - CREA-SC 50.805-8
Fábio Zilio Caron - Eng. Civil - CREA-SC 140.642-7
Felipe L. Parisoto - Eng. Agrônomo - CREA-SC 183.059-9
Lucas F. Balestrin - Eng. Agrônomo - CREA-SC 156.743-7
Max Mooshammer - Eng. Civil - CREA-SC 139.164-0
Suellen Karine Cervelin - Eng. Civil - CREA-SC 166.933-0

Localização

LOC. 01/01

Desenho:	Data:	Revisão:	Escala:	Trecho:
André Felipe Kasteller	junho de 2022	--	1/550	0+0,000 - 18+2,117

Rua Roberto Trompowski,68 - 2º andar / Tel: (49) 3522-2800 www.ammoc.org.br - e-mail: ammoc@ammoc.org.br - Joaçaba/SC