




PLANTA DE LOCAÇÃO  
ESC 1:250

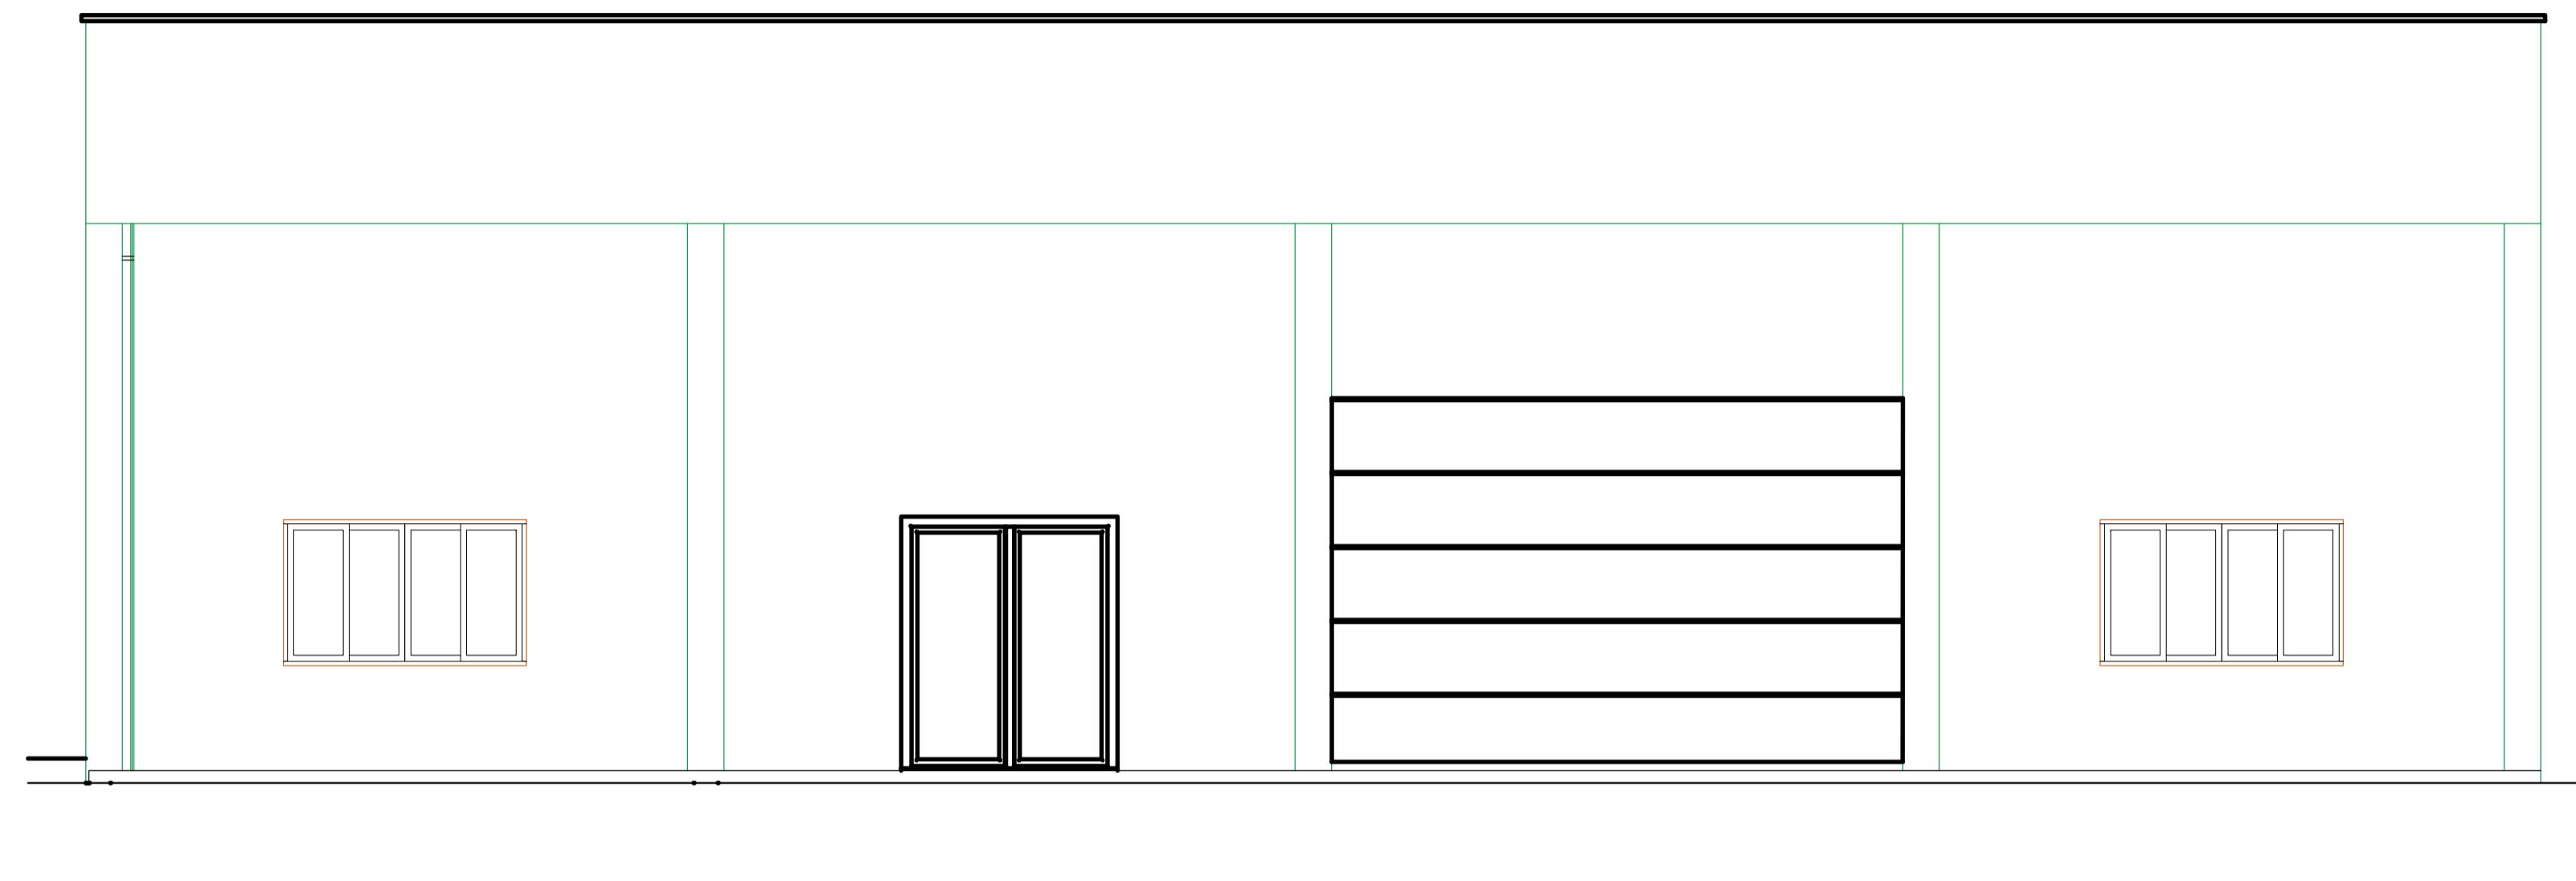

FACHADA FRONTAL  
Área = 244,25 m²  
Escala = 1:50



SITUAÇÃO  
Sem escala

Aprovações:

Notas:

- 1 - Qualquer alteração deverá ser autorizada pelo responsável técnico e previamente aprovado pelo corpo de bombeiros militar.
- 2 - Em caso de divergência entre as cotas e escala prevalecerão as cotas.



Vargem Bonita - SC - Rua Coronel Vitorio,966 - Centro - Fone: 3548.3000 - www.vargembonita.sc.gov.br

PREFEITURA MUNICIPAL DE VARGEM BONITA

Obras: Ateliê para depósito (guarda) e criação de decorações de datas comemorativas Municipais	Conteúdo: PLANTA DE SITUAÇÃO PLANTA DE LOCAÇÃO FACHADA FRONTAL
Referência: Projeto Arquitetônico	Prefeita Municipal ROSAMARCIA HETKOWSKI ROMAN
Loca da Obra: Avenida XV de Novembro - Vargem Bonita - SC	

Quaisquer alterações consulte os responsáveis técnicos

Assinatura Responsável Técnico	Assinatura Prefeita
Projeto: MAURÍCIUS M. BONAN - ENG° CIVIL - CREA/SC 133.548-0	Prancha: 01/03
Desenho: MAURÍCIUS M. BONAN	Data: Outubro / 2022
Escala: INDICADA(S)	Área Total: 244,25 m²