




**PLANTA BAIXA COBERTURA**  
 Área = 244,25 m<sup>2</sup>  
 Escala = 1 : 50

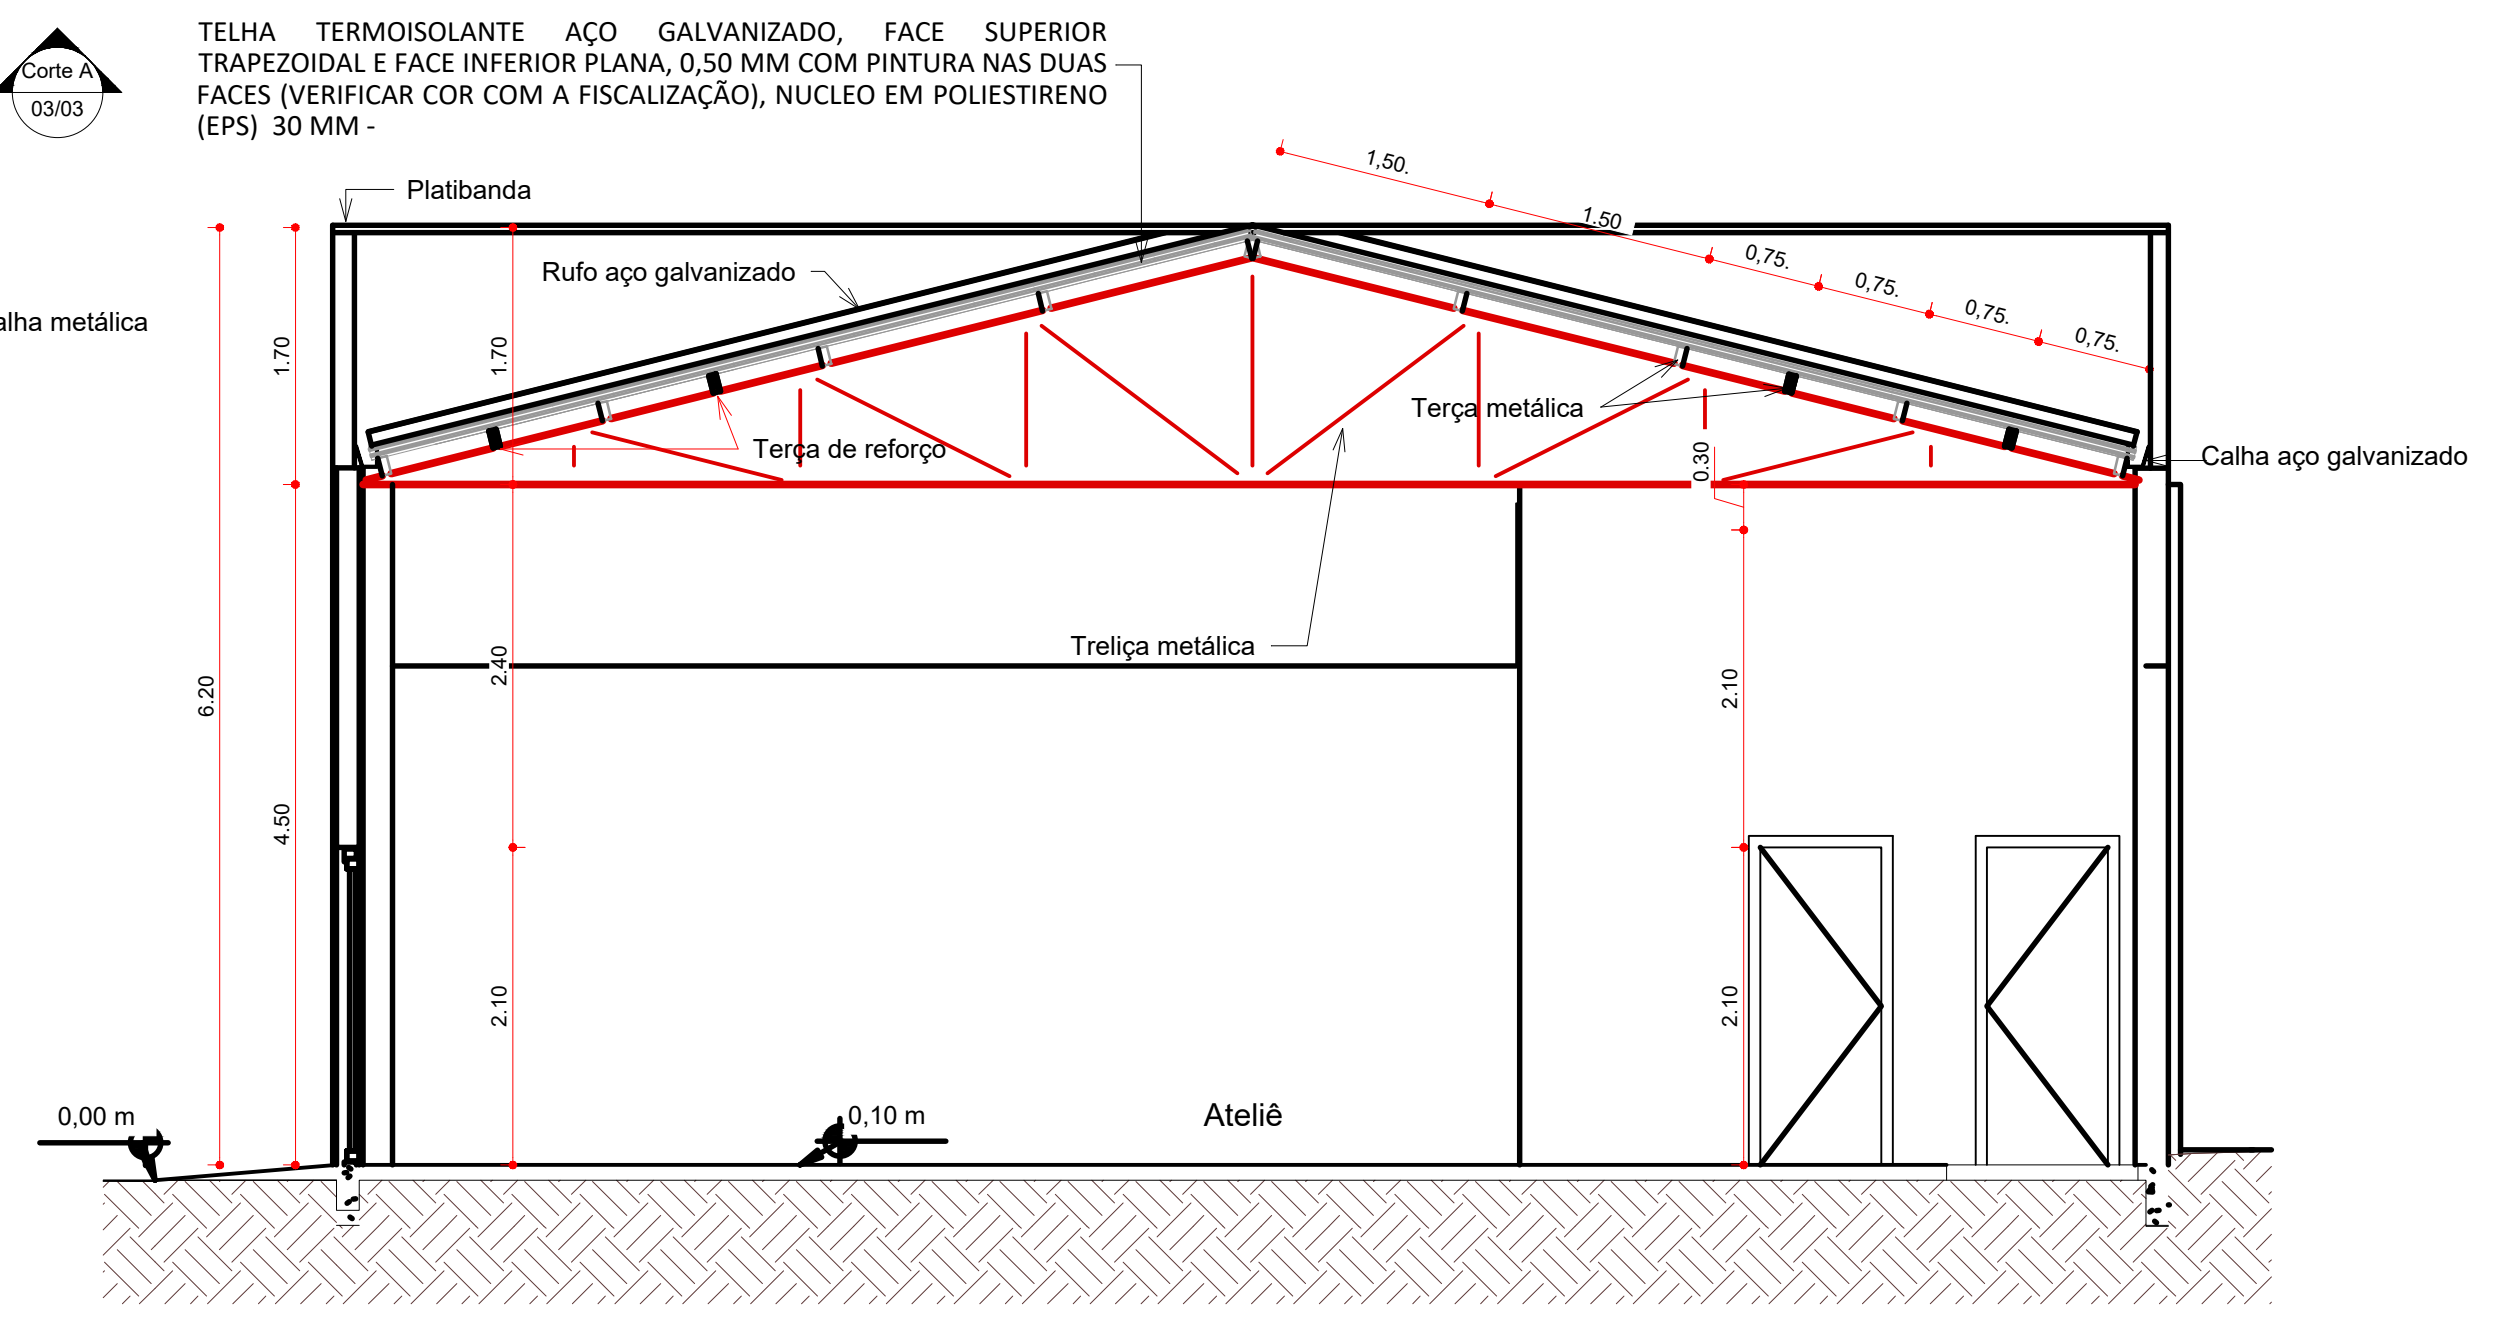

**CORTE B-B'**  
 Área = 244,25 m<sup>2</sup>  
 Escala = 1 : 50

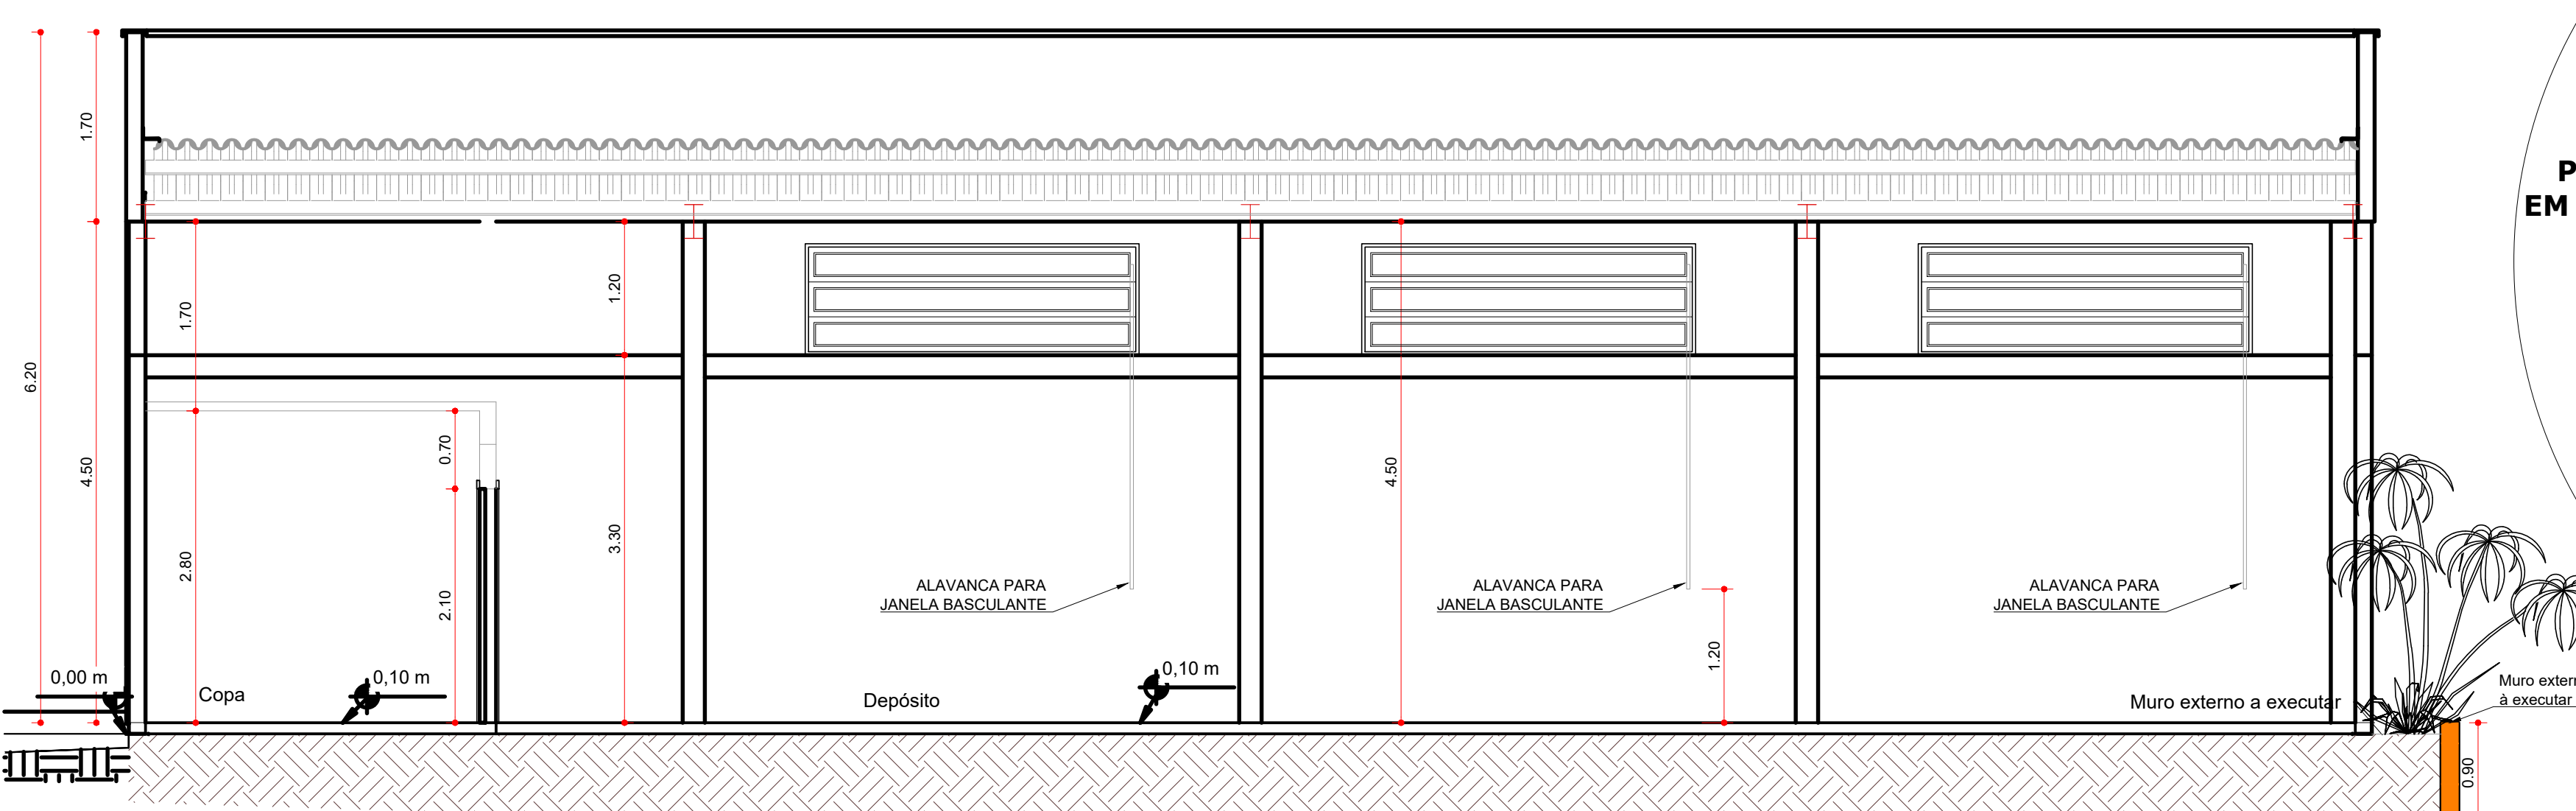

**CORTE A-A'**  
 Área = 244,25 m<sup>2</sup>  
 Escala = 1 : 50

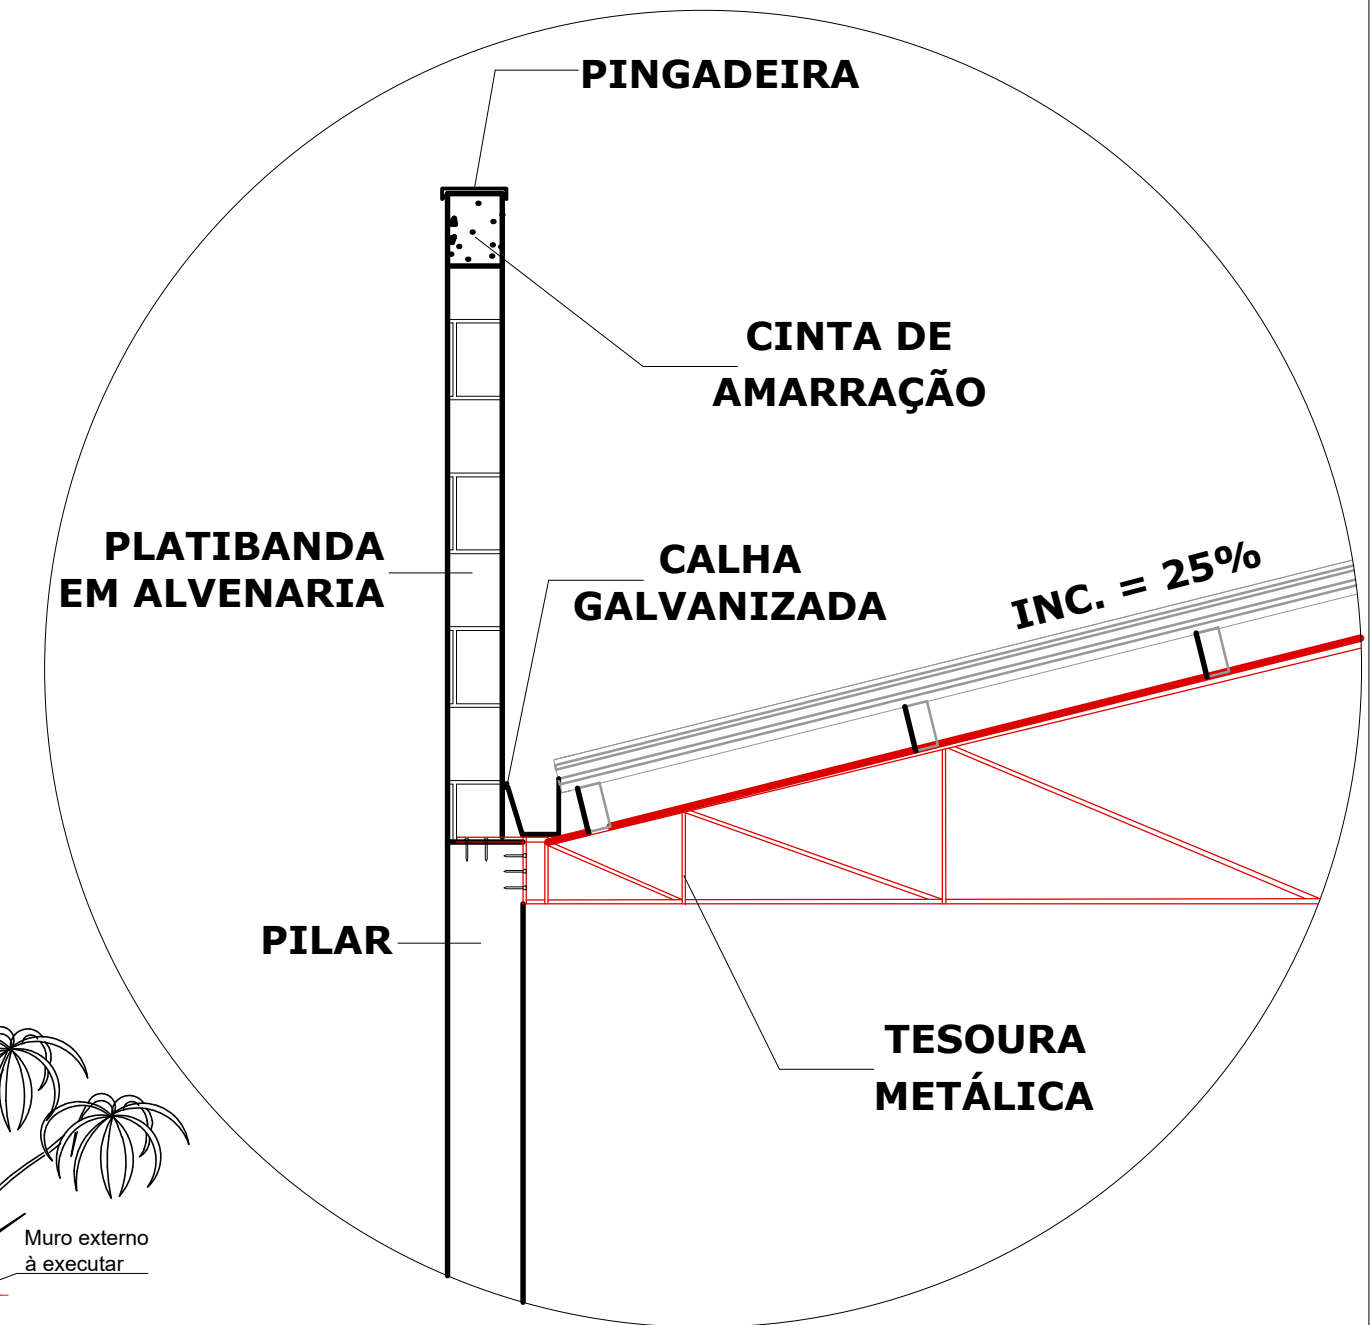

**DETALHE TESOURAS**  
 ESCALA ..... 1:20

**Aprovações:**

Notas:  
 1 - Qualquer alteração deverá ser autorizada pelo responsável técnico e previamente aprovado pelo corpo de bombeiros militar.  
 2 - Em caso de divergência entre as cotas e escala prevalecerão as cotas.

Vargem Bonita - SC - Rua Coronel Vitória, 966 - Centro - Fone: 3548.3000 - www.vargembonita.sc.gov.br

**PREFEITURA MUNICIPAL DE VARGEM BONITA**

Obra: Ateliê para depósito (guarda) e criação de decorações de datas comemorativas Municipais	Conteúdo: PLANTA BAIXA COBERTURA CORTE A-A' CORTE B-B' DETALHE TESOURAS
Referência: Projeto Arquitetônico	Prefeita Municipal ROSAMARCIA HETKOWSKI ROMAN
Local da Obra: Avenida XV de Novembro - Vargem Bonita - SC	Prancha: 03/03

Quaisquer alterações consulte os responsáveis técnicos

Assinatura Responsável Técnico: \_\_\_\_\_ Assinatura Prefeita: \_\_\_\_\_

Projeto: MAURÍCIUS M. BONAN - ENG° CIVIL - CREA/SC 133.548-0  
 Desenho: MAURÍCIUS M. BONAN Data: Outubro / 2022 Escala: INDICADA(S) Área Total: 244,25 m<sup>2</sup>

