PLANTA DE LOCAÇÃO
ESC 1:250

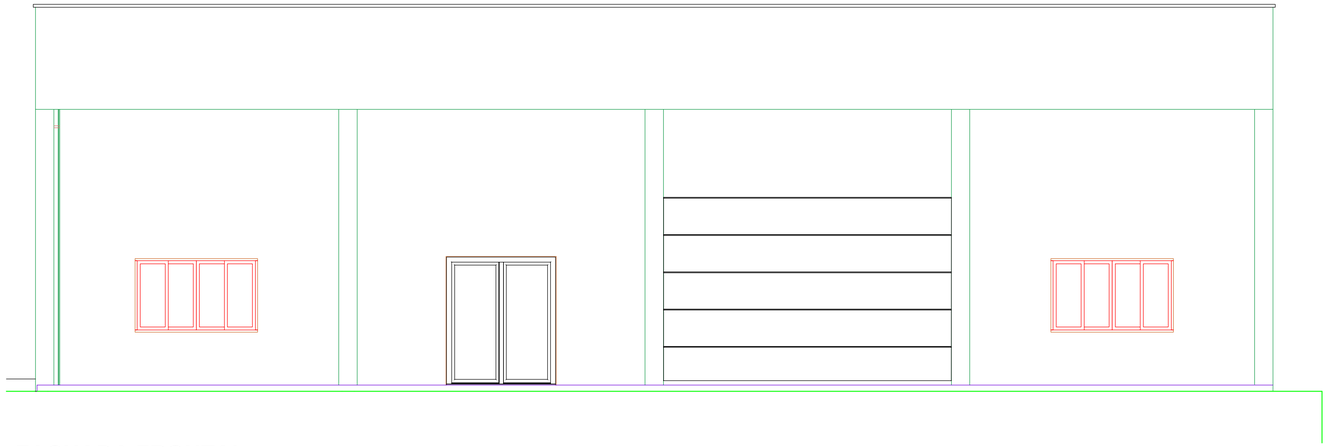

FACHADA FRONTAL

Área 244,25 m²
Escala 1 : 50

SITUAÇÃO
Sem escala

Aprovações:

Notas:

1 - Qualquer alteração deverá ser autorizada pelo responsável técnico e previamente aprovado pelo corpo de bombeiros militar.

2 - Em caso de divergência entre as cotas e escala prevalecerão as cotas.

Vargem Bonita - SC - Rua Coronel Vitório,966 – Centro – Fone: 3548.3000 – www.vargembonita.sc.gov.br

PREFEITURA MUNICIPAL DE VARGEM BONITA

Obra: **Atelië para depósito (guarda) e criação de decorações de datas comemorativas Municipais**

Referência: **Projeto Arquitetônico**

Loca da Obra: **Avenida XV de Novembro - Vargem Bonita - SC**

Conteúdo: **PLANTA DE SITUAÇÃO
PLANTA DE LOCAÇÃO
FACHADA FRONTAL**

Prefeita Municipal
ROSAMARCIA HETKOWSKI ROMAN

Quaisquer alterações consulte os responsáveis técnicos

gov.br Documento assinado digitalmente
MAURICIUS MATHEUS DALLA GASPERINA B
Data: 07/12/2022 08:16:54-0300
Verifique em https://verificador.iti.br

Assinatura Responsável Técnico

Assinatura Prefeita

Projeto: **MAURÍCIUS M. BONAN - ENG° CIVIL - CREA/SC 133.548-0**

Prancha: **01/03**

Desenho:	Data:	Escala:	Área Total:
MAURÍCIUS M. BONAN	Outubro / 2022	INDICADA(S)	244,25 m²