

Armação do Piso
escala 1:50

RELAÇÃO DO AÇO


Negativos		Positivos			
AÇO	N	DIAM (mm)	QUANT	C.UNIT (cm)	C.TOTAL (cm)
CA50	1	8.0	224	545	122080
	2	8.0	104	1145	119080
	3	8.0	104	260	27040
	4	8.0	48	551	26448

RESUMO DO AÇO

AÇO	DIAM (mm)	C.TOTAL (m)	PESO (kg)
CA50	8.0	2946.5	1162.6
PESO TOTAL (kg)			
CA50			1162.6

Volume de concreto (C-30) = 16.94 m³
Área de forma = 0.00 m²

DETALHE DA ARMADURA DE MALHA BASE

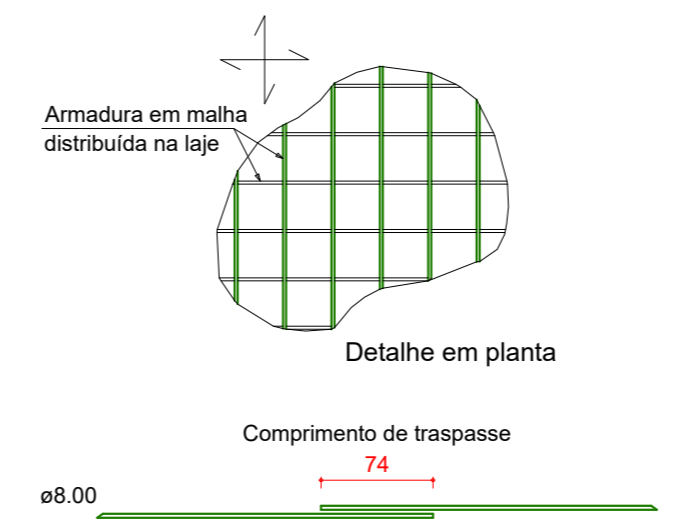

Rua Roberto Trompowski, 68 - 2º andar / Tel: 49 3522-2800 - www.ammoc.org.br - e-mail: ammoc@ammoc.org.br - Joaçaba/SC

PREFEITURA DE VARGEM BONITA

Obra: **CONSTRUÇÃO DOS BANHEIROS DO CENTRO DE TRADIÇÕES GAÚCHAS**

Local da Obra: **ESTRADA MUNICIPAL LINHA CORAÇÃO - VARGEM BONITA - SC**

Conteúdo: **DETALHAMENTO DO PISO ARMADO**

Responsável Técnico:
 Ana Júlia U. de Carvalho - Eng. Civil - Crea/SC 105.295-8
 André Brito Dotti - Eng. Civil - Crea/SC 162.237-5
 Denir Narcizo Zulian - Eng. Civil - Crea/SC 50.805-8
 Fábio Zilio Caron - Eng. Civil - Crea/SC 140.642-7
 Lucas F. Balestrin - Eng. Agrônomo - Crea/SC 156.743-7
 Max Mooshammer - Eng. Civil - Crea/SC 139.164-0
 Suellen Karine Cervelin - Eng. Civil - Crea/SC 166.933-0

**EST
06/10**

Quaisquer alterações consulte os responsáveis técnicos:

Assinatura Responsável Técnico	Assinatura Prefeito(a) Municipal
Desenho: Fábio Z. Caron	Data: Janeiro / 2023
Escala: Indicada (s)	Área Total: 151,90 m²

ESTRUTURAL