

Finalidade: 503 - IP # EXTENSÃO DE REDE

NOTA PS nº: 400698270

Consumidor: MUNICIPIO DE VARGEM BONITA

Endereço da Obra: LINHA SAO JOSE,

Município: VARGEM BONITA

Bairro: L S JOSE/V BON

Eqpto. Referência: 86503

MATERIAL À INSTALAR

| Item | Cód. | Descrição | Reserva: | | Projeto: | |
|------|-------|--|----------|-------------|----------|-------------|
| | | | Unid. | Preço Unit. | Quant. | Preço Total |
| 1 | 23151 | ABRACAIDEIRA PLASTICA 190X6-8MM PRETA | PEÇ | 0,00 | 90,000 | 0,00 |
| 2 | 6154 | ALCA PREFORM DISTR AC 2AWG 610MM VM | PEÇ | 0,00 | 4,000 | 0,00 |
| 3 | 35997 | ALCA PREFORM DISTR AC 35MM2 630MM BR | PEÇ | 0,00 | 36,000 | 0,00 |
| 4 | 6153 | ALCA PREFORM DISTR AC 4AWG 430MM LR | PEÇ | 0,00 | 21,000 | 0,00 |
| 5 | 2270 | ARMACAO SECUNDARIA 1 ESTRIBO 125X110MM | PEÇ | 0,00 | 4,000 | 0,00 |
| 6 | 1827 | ARRUELA QUADRADA LISA ACO D18X38X38X3MM | PEÇ | 0,00 | 76,000 | 0,00 |
| 7 | 17924 | CABO MULTIPLEX AL 1X1X35+35MM2 0,6/1KV | M | 0,00 | 931,363 | 0,00 |
| 8 | 17924 | CABO MULTIPLEX AL 1X1X35+35MM2 0,6/1KV | M | 0,00 | 3,373 | 0,00 |
| 9 | 15553 | CABO MULTIPLEX AL 3X1X35+35MM2 0,6/1KV | M | 0,00 | 5,000 | 0,00 |
| 10 | 5275 | CABO NU ALUM CA 7 FIOS 2AWG | KG | 0,00 | 7,165 | 0,00 |
| 11 | 5283 | CABO NU ALUM CAA 6/1 FIOS 4AWG | KG | 0,00 | 125,456 | 0,00 |
| 12 | 5230 | CABO NU COBRE 7 FIOS 25 MM2 | KG | 0,00 | 8,508 | 0,00 |
| 13 | 17032 | CARTUCHO METALICO CALIBRE 22 AZUL | PEÇ | 0,00 | 1,000 | 0,00 |
| 14 | 17031 | CARTUCHO METALICO CALIBRE 22 VERMELHA | PEÇ | 0,00 | 41,000 | 0,00 |
| 15 | 1997 | CINTA POSTE CIRCULAR DI 190MM 5000DAN | PEÇ | 0,00 | 1,000 | 0,00 |
| 16 | 1998 | CINTA POSTE CIRCULAR DI 200MM 5000DAN | PEÇ | 0,00 | 1,000 | 0,00 |
| 17 | 2002 | CINTA POSTE CIRCULAR DI 230MM 5000DAN | PEÇ | 0,00 | 1,000 | 0,00 |
| 18 | 2003 | CINTA POSTE CIRCULAR DI 240MM 5000DAN | PEÇ | 0,00 | 1,000 | 0,00 |
| 19 | 2004 | CINTA POSTE CIRCULAR DI 250MM 5000DAN | PEÇ | 0,00 | 1,000 | 0,00 |
| 20 | 2007 | CINTA POSTE CIRCULAR DI 280MM 5000DAN | PEÇ | 0,00 | 1,000 | 0,00 |
| 21 | 2009 | CINTA POSTE CIRCULAR DI 300MM 5000DAN | PEÇ | 0,00 | 2,000 | 0,00 |
| 22 | 6467 | CONEC CUNHA AL CB 1/0AWGX2AWG/35MM2 VM | PEÇ | 0,00 | 3,000 | 0,00 |
| 23 | 6468 | CONEC CUNHA AL CB 1/0AWGX4AWG/25MM2 VM | PEÇ | 0,00 | 26,000 | 0,00 |
| 24 | 6469 | CONEC CUNHA AL CB 1/0X6/16MM2-2X4/25MM2 | PEÇ | 0,00 | 3,000 | 0,00 |
| 25 | 6405 | CONEC CUNHA AL CB 2/0AWGX2AWG/35MM2 AZ | PEÇ | 0,00 | 1,000 | 0,00 |
| 26 | 6784 | CONEC CUNHA AL CB 4X4AWG/2X6AWG 25MM2 VM | PEÇ | 0,00 | 9,000 | 0,00 |
| 27 | 21755 | CONEC CUNHA ATERR CU/AI 25/35MM2XD13MM | PEÇ | 0,00 | 4,000 | 0,00 |
| 28 | 6383 | CONECTOR CUNHA RAMAL I-SIMETRICO CZ | PEÇ | 0,00 | 4,000 | 0,00 |
| 29 | 18532 | CONECTOR PIERC T 35-70MM2 D 35-70MM2 | PEÇ | 0,00 | 24,000 | 0,00 |
| 30 | 18274 | CONJ GRAMPO SUSPENSAO 7,5 A 10,5 REDE BT | PEÇ | 0,00 | 6,000 | 0,00 |
| 31 | 13600 | CRUZETA TUBULAR ACO 90X90X2000MM | PEÇ | 0,00 | 17,000 | 0,00 |
| 32 | 5264 | FIO NU ALUM RECOZ 145DAN 4AWG AMARRACAO | KG | 0,00 | 2,740 | 0,00 |
| 33 | 5627 | FITA ALUMINIO EC-0 PROTECAO CB ALUMINIO | KG | 0,00 | 0,570 | 0,00 |
| 34 | 2167 | HASTE ATERRAMENTO ACO/COBRE 13X2400MM | PEÇ | 0,00 | 4,000 | 0,00 |
| 35 | 14168 | ISOLADOR ANC POLIMERICO 23,1KV | PEÇ | 0,00 | 21,000 | 0,00 |
| 36 | 13692 | ISOLADOR PILAR PORCELANA RD 23,1KV | PEÇ | 0,00 | 42,000 | 0,00 |
| 37 | 5013 | ISOLADOR ROLDANA PORCELANA 45MM 600V | PEÇ | 0,00 | 4,000 | 0,00 |
| 38 | 6706 | LUVA EMENDA COMP ALUM 4AWG CAA | PEÇ | 0,00 | 6,000 | 0,00 |
| 39 | 6183 | MANILHA SAPATILHA ACO 20MM 5000DAN | PEÇ | 0,00 | 21,000 | 0,00 |
| 40 | 2181 | MAO FRANCESA PERF ACO 1010/1020 726MM | PEÇ | 0,00 | 17,000 | 0,00 |
| 41 | 2242 | OLHAL ACO PARA PARAFUSO 16MM 5000DAN | PEÇ | 0,00 | 75,000 | 0,00 |
| 42 | 1794 | PARAFUSO CAB ABAUL ACO 7007 16X150X75MM | PEÇ | 0,00 | 4,000 | 0,00 |
| 43 | 1798 | PARAFUSO CAB ABAUL ACO 7007 16X45X45MM | PEÇ | 0,00 | 13,000 | 0,00 |
| 44 | 1620 | PARAFUSO CAB QUAD ACO 7007 16X125X80MM | PEÇ | 0,00 | 17,000 | 0,00 |

MATERIAL À INSTALAR

| Item | Cód. | Descrição | Reserva: | | Projeto: | |
|------------------|-------|---|----------|-------------|----------|-------------|
| | | | Unid. | Preço Unit. | Quant. | Preço Total |
| 45 | 1666 | PARAFUSO CAB QUAD ACO 7007 16X150X80MM | PEÇ | 0,00 | 4,000 | 0,00 |
| 46 | 1670 | PARAFUSO CAB QUAD ACO 7007 16X200X120MM | PEÇ | 0,00 | 12,000 | 0,00 |
| 47 | 1624 | PARAFUSO CAB QUAD ACO 7007 16X250X170MM | PEÇ | 0,00 | 28,000 | 0,00 |
| 48 | 1625 | PARAFUSO CAB QUAD ACO 7007 16X300X220MM | PEÇ | 0,00 | 13,000 | 0,00 |
| 49 | 1626 | PARAFUSO CAB QUAD ACO 7007 16X350X270MM | PEÇ | 0,00 | 2,000 | 0,00 |
| 50 | 1636 | PARAFUSO CAB QUAD ACO 7007 16X400X320MM | PEÇ | 0,00 | 4,000 | 0,00 |
| 51 | 1645 | PARAFUSO CAB QUAD ACO 7007 16X550X470MM | PEÇ | 0,00 | 3,000 | 0,00 |
| 52 | 14183 | PINO FIX ISOL PILAR ACO 7007 60X140MM | PEÇ | 0,00 | 42,000 | 0,00 |
| 53 | 1812 | PORCA QUAD ACO D16X13MM ROSCA METRICA | PEÇ | 0,00 | 12,000 | 0,00 |
| 54 | 4644 | POSTE CONCRETO CIRC 12M 1000DAN 1 SEGM | PEÇ | 0,00 | 1,000 | 0,00 |
| 55 | 4800 | POSTE CONCRETO DT 10M 300DAN 1 SEGM | PEÇ | 0,00 | 4,000 | 0,00 |
| 56 | 4807 | POSTE CONCRETO DT 11M 300DAN 1 SEGM | PEÇ | 0,00 | 8,000 | 0,00 |
| 57 | 4815 | POSTE CONCRETO DT 11M 600DAN 1 SEGM | PEÇ | 0,00 | 3,000 | 0,00 |
| 58 | 4821 | POSTE CONCRETO DT 12M 600DAN 1 SEGM | PEÇ | 0,00 | 1,000 | 0,00 |
| 59 | 2153 | SAPATILHA CABO DE ACO 54X75MM | PEÇ | 0,00 | 36,000 | 0,00 |
| 60 | 2179 | SELA CRUZETA ACO CARBONO GALVANIZADO | PEÇ | 0,00 | 4,000 | 0,00 |
| Total R\$ | | | | | | 0,00 |

MATERIAL À RETIRAR

| Item | Cód. | Descrição | Ordem Desativação: | | | |
|------|-------|--|--------------------|-------------|---------|-------------|
| | | | Unid. | Preço Unit. | Quant. | Preço Total |
| 1 | 6167 | ALCA PREFORM CORDOAL AC 6,40MM 635MM AM | PEÇ | 0,00 | 4,000 | 0,00 |
| 2 | 6153 | ALCA PREFORM DISTR AC 4AWG 430MM LR | PEÇ | 0,00 | 15,000 | 0,00 |
| 3 | 2270 | ARMAÇAO SECUNDARIA 1 ESTRIBO 125X110MM | PEÇ | 0,00 | 3,000 | 0,00 |
| 4 | 2271 | ARMAÇAO SECUNDARIA 2 ESTRIBOS 325X310MM | PEÇ | 0,00 | 2,000 | 0,00 |
| 5 | 1822 | ARRUELA QUADRADA LISA ACO D12X32X32X3MM | PEÇ | 0,00 | 30,000 | 0,00 |
| 6 | 1827 | ARRUELA QUADRADA LISA ACO D18X38X38X3MM | PEÇ | 0,00 | 16,000 | 0,00 |
| 7 | 229 | CABO ACO ZINCADO 6,4MM MR/SM 1430DAN 7F | KG | 0,00 | 5,020 | 0,00 |
| 8 | 5274 | CABO NU ALUM CA 7 FIOS 4AWG | KG | 0,00 | 9,708 | 0,00 |
| 9 | 5283 | CABO NU ALUM CAA 6/1 FIOS 4AWG | KG | 0,00 | 101,782 | 0,00 |
| 10 | 1997 | CINTA POSTE CIRCULAR DI 190MM 5000DAN | PEÇ | 0,00 | 1,000 | 0,00 |
| 11 | 1998 | CINTA POSTE CIRCULAR DI 200MM 5000DAN | PEÇ | 0,00 | 1,000 | 0,00 |
| 12 | 2000 | CINTA POSTE CIRCULAR DI 210MM 5000DAN | PEÇ | 0,00 | 1,000 | 0,00 |
| 13 | 2003 | CINTA POSTE CIRCULAR DI 240MM 5000DAN | PEÇ | 0,00 | 1,000 | 0,00 |
| 14 | 14265 | CRUZETA CONCRETO 90X112X2100MM 400DAN | PEÇ | 0,00 | 2,000 | 0,00 |
| 15 | 4895 | CRUZETA MADEIRA LEI 90X112X2400MM | PEÇ | 0,00 | 6,000 | 0,00 |
| 16 | 13600 | CRUZETA TUBULAR ACO 90X90X2000MM | PEÇ | 0,00 | 2,000 | 0,00 |
| 17 | 5264 | FIO NU ALUM RECOZ 145DAN 4AWG AMARRAÇAO | KG | 0,00 | 0,548 | 0,00 |
| 18 | 5627 | FITA ALUMINIO EC-0 PROTECAO CB ALUMINIO | KG | 0,00 | 0,114 | 0,00 |
| 19 | 2255 | GANCHO OLHAL 5000DAN | PEÇ | 0,00 | 18,000 | 0,00 |
| 20 | 14168 | ISOLADOR ANC POLIMERICO 23,1KV | PEÇ | 0,00 | 3,000 | 0,00 |
| 21 | 5191 | ISOLADOR DISCO PORC 165X140MM 4500 DAN | PEÇ | 0,00 | 18,000 | 0,00 |
| 22 | 5188 | ISOLADOR DISCO VIDRO 165X140MM 4500 DAN | PEÇ | 0,00 | 36,000 | 0,00 |
| 23 | 13692 | ISOLADOR PILAR PORCELANA RD 23,1KV | PEÇ | 0,00 | 3,000 | 0,00 |
| 24 | 5029 | ISOLADOR PINO PORCELANA 23,1KV 35X80MM | PEÇ | 0,00 | 9,000 | 0,00 |
| 25 | 5035 | ISOLADOR PINO VIDRO 23,1KV 35X90MM | PEÇ | 0,00 | 6,000 | 0,00 |
| 26 | 5013 | ISOLADOR ROLDANA PORCELANA 45MM 600V | PEÇ | 0,00 | 7,000 | 0,00 |
| 27 | 6183 | MANILHA SAPATILHA ACO 20MM 5000DAN | PEÇ | 0,00 | 21,000 | 0,00 |
| 28 | 2181 | MAO FRANCESA PERF ACO 1010/1020 726MM | PEÇ | 0,00 | 6,000 | 0,00 |
| 29 | 2174 | MAO FRANCESA PLANA ACO 726MM-FORA PADRAO | PEÇ | 0,00 | 12,000 | 0,00 |
| 30 | 2242 | OLHAL ACO PARA PARAFUSO 16MM 5000DAN | PEÇ | 0,00 | 21,000 | 0,00 |
| 31 | 1794 | PARAFUSO CAB ABAUL ACO 7007 16X150X75MM | PEÇ | 0,00 | 2,000 | 0,00 |
| 32 | 1798 | PARAFUSO CAB ABAUL ACO 7007 16X45X45MM | PEÇ | 0,00 | 3,000 | 0,00 |
| 33 | 1615 | PARAFUSO CAB QUAD ACO 7007 12X125X80MM | PEÇ | 0,00 | 16,000 | 0,00 |
| 34 | 1620 | PARAFUSO CAB QUAD ACO 7007 16X125X80MM | PEÇ | 0,00 | 2,000 | 0,00 |
| 35 | 1666 | PARAFUSO CAB QUAD ACO 7007 16X150X80MM | PEÇ | 0,00 | 2,000 | 0,00 |
| 36 | 1670 | PARAFUSO CAB QUAD ACO 7007 16X200X120MM | PEÇ | 0,00 | 3,000 | 0,00 |
| 37 | 1624 | PARAFUSO CAB QUAD ACO 7007 16X250X170MM | PEÇ | 0,00 | 7,000 | 0,00 |
| 38 | 1625 | PARAFUSO CAB QUAD ACO 7007 16X300X220MM | PEÇ | 0,00 | 2,000 | 0,00 |
| 39 | 1626 | PARAFUSO CAB QUAD ACO 7007 16X350X270MM | PEÇ | 0,00 | 1,000 | 0,00 |
| 40 | 1636 | PARAFUSO CAB QUAD ACO 7007 16X400X320MM | PEÇ | 0,00 | 3,000 | 0,00 |

MATERIAL À RETIRAR

| MATERIAL À RETIRAR | | | Ordem Desativação: | | | |
|---------------------------|-------------|---|---------------------------|--------------------|---------------|--------------------|
| Item | Cód. | Descrição | Unid. | Preço Unit. | Quant. | Preço Total |
| 41 | 1654 | PARAFUSO CAB QUAD ACO 7007 16X500X420MM | PEÇ | 0,00 | 6,000 | 0,00 |
| 42 | 14183 | PINO FIX ISOL PILAR ACO 7007 60X140MM | PEÇ | 0,00 | 3,000 | 0,00 |
| 43 | 2276 | PINO ISOLADOR CAB CHUMBO D35X324MM | PEÇ | 0,00 | 15,000 | 0,00 |
| 44 | 1812 | PORCA QUAD ACO D16X13MM ROSCA METRICA | PEÇ | 0,00 | 12,000 | 0,00 |
| 45 | 4798 | POSTE CONCRETO DT 10M 150DAN 1 SEGM | PEÇ | 0,00 | 1,000 | 0,00 |
| 46 | 4807 | POSTE CONCRETO DT 11M 300DAN 1 SEGM | PEÇ | 0,00 | 1,000 | 0,00 |
| 47 | 4730 | POSTE MADEIRA CIRC 11M MEDIO 1 SEGM | PEÇ | 0,00 | 3,000 | 0,00 |
| 48 | 2153 | SAPATILHA CABO DE ACO 54X75MM | PEÇ | 0,00 | 2,000 | 0,00 |
| 49 | 2179 | SELA CRUZETA ACO CARBONO GALVANIZADO | PEÇ | 0,00 | 2,000 | 0,00 |
| Total R\$ | | | | | | 0,00 |

INFORMAÇÕES ADICIONAIS

| | | | | | |
|-----------------------------|----|-----------------------------|---|--|-----------|
| Quant. Postes Inst.: | 17 | Quant. Trafos Inst.: | 0 | Peso Bruto Mat.Inst. (exceto postes): | 1.102,307 |
| Quant. Postes Ret.: | 5 | Quant. Trafos Ret.: | 0 | Peso Bruto Mat. Ret. (exceto postes): | 683,366 |

Finalidade: 503 - IP # EXTENSÃO DE REDE

NOTA PS nº: 400698270

Consumidor: MUNICIPIO DE VARGEM BONITA

Endereço da Obra: LINHA SAO JOSE,

Município: VARGEM BONITA

Bairro: L S JOSE/V BON

Eqpto. Referência: 86503

| SERVIÇOS À INSTALAR | | | LINHA VIVA | | | |
|---------------------|--------|--|------------|-------------|--------|-------------|
| Item | Cód. | Descrição | Unid | Preço Unit. | Quant. | Preço Total |
| 1 | 653549 | Apoio L.V. condução de inst. de poste | CJ | 0,00 | 2,000 | 0,00 |
| 2 | 651461 | DESLOCAMENTO DE PESSOAL | ULV | 0,00 | 80,000 | 0,00 |
| 3 | 642001 | Instalar Estrut N1, B1, M1, T1 | CJ | 0,00 | 4,000 | 0,00 |
| 4 | 642051 | Instalar Estrut N4,B4,M4,T4 -1 Cruzeta | CJ | 0,00 | 1,000 | 0,00 |
| 5 | 645103 | Limpeza, Reaperto ou Subst. Conector | UN | 0,00 | 3,000 | 0,00 |
| 6 | 653578 | Registro e acompanhamento | UN | 0,00 | 1,000 | 0,00 |
| 7 | 645043 | Retensionamento de Condutor (p/cond.) | UN | 0,00 | 6,000 | 0,00 |
| Subtotal | | | | | | 0,00 |
| Subtotal R\$ | | | | | | 0,00 |

| SERVIÇOS À INSTALAR | | | LINHA MORTA | | | |
|---------------------|--------|--|-------------|-------------|--------|-------------|
| Item | Cód. | Descrição | Unid | Preço Unit. | Quant. | Preço Total |
| 1 | 300025 | ATERRAMENTO SIMPLES - UMA HASTE | UA | 0,00 | 4,000 | 0,00 |
| 2 | 300001 | Abert. Cava Rocha Compressor e Explosivo | UA | 0,00 | 1,000 | 0,00 |
| 3 | 300006 | Abert. Cava em Rocha Sem Uso Explosivo | UA | 0,00 | 16,000 | 0,00 |
| 4 | 300042 | CONCRETAGEM DE BASE | UA | 0,00 | 5,000 | 0,00 |
| 5 | 650851 | Emenda c/ luva cb CAA e Cu menor 1/0 AWG | UA | 0,00 | 6,000 | 0,00 |
| 6 | 300247 | INST. OLHAL P/ FIXAÇÃO DE CONDUTOR NEUTR | UA | 0,00 | 54,000 | 0,00 |
| 7 | 300291 | INSTALAÇÃO DE ARMAÇÃO SECUNDÁRIA | UA | 0,00 | 4,000 | 0,00 |
| 8 | 300175 | Inst. N1, B1, M1, T1 util. 1 cruzeta aço | UA | 0,00 | 8,000 | 0,00 |
| 9 | 300187 | Inst. N3, B3, M3, T3 util. 1 cruzeta aço | UA | 0,00 | 1,000 | 0,00 |
| 10 | 300229 | Inst. N4, B4, M4, T4 util. 2 cruzeta aço | UA | 0,00 | 2,000 | 0,00 |
| 11 | 300178 | Inst. conjunto grampo suspensão cb mult. | UA | 0,00 | 6,000 | 0,00 |
| 12 | 300176 | Inst. de aterramento temporário AT. | UA | 0,00 | 2,000 | 0,00 |
| 13 | 300177 | Inst. de aterramento temporário BT. | UA | 0,00 | 4,000 | 0,00 |
| 14 | 300371 | Instalação Poste 12 a 15m com Guindauto | UA | 0,00 | 2,000 | 0,00 |
| 15 | 300372 | Instalação Poste Menor 12M Com Guindauto | UA | 0,00 | 15,000 | 0,00 |
| 16 | 300319 | Instalação de conector perfurante em BT | UA | 0,00 | 24,000 | 0,00 |
| 17 | 300321 | Instalação de conector tipo cunha | UA | 0,00 | 39,000 | 0,00 |
| 18 | 300419 | LANÇAMENTO DE CONDUTOR 4AWG CAA 25mm | KM | 0,00 | 1,622 | 0,00 |
| 19 | 300418 | Lanç. cond. 2 a 2/0 CA/CAA Cu 4 a 1/0 km | KM | 0,00 | 0,074 | 0,00 |
| 20 | 300405 | Lançam cond. multiplex BT 35mm ² , por km | KM | 0,00 | 0,890 | 0,00 |
| 21 | 300429 | Limpeza OU Roçada de Capoeira | KM | 0,00 | 0,300 | 0,00 |
| 22 | 650857 | OPERAÇÃO DE CHAVE | UA | 0,00 | 30,000 | 0,00 |
| 23 | 300472 | Poda de Árvore, por Árvore Podada | UA | 0,00 | 6,000 | 0,00 |
| 24 | 300582 | RETENSIONAMENTO DE CONDUTOR ,POR KM | KM | 0,00 | 0,247 | 0,00 |
| 25 | 300753 | Trans. mat. percurso 21 a 50 km p/kg | KG | 0,00 | 0,617 | 0,00 |
| 26 | 300755 | Transp poste >=12m e 1000dan de 21a50 km | UA | 0,00 | 2,000 | 0,00 |
| 27 | 300760 | Transp poste inf 12m inf 1000dan 21-50KM | UA | 0,00 | 15,000 | 0,00 |
| Subtotal | | | | | | 0,00 |
| Subtotal R\$ | | | | | | 0,00 |

SERVIÇOS À RETIRAR**LINHA VIVA**


| Item | Cód. | Descrição | Unid | Preço Unit. | Quant. | Preço Total |
|---------------------------|--------|---|-------------------|-------------|--------|-------------|
| SERVIÇOS À RETIRAR | | | LINHA VIVA | | | |
| Item | Cód. | Descrição | Unid | Preço Unit. | Quant. | Preço Total |
| 1 | 653550 | Apoio L.V. na condução de ref. de poste | CJ | 0,00 | 2,000 | 0,00 |
| 2 | 642002 | Retirar Estrut N1, B1, M1, T1 | CJ | 0,00 | 3,000 | 0,00 |
| 3 | 642032 | Retirar Estrut N3,B3,M3,T3 - 1 Cruzeta | CJ | 0,00 | 1,000 | 0,00 |
| 4 | 642062 | Retirar Estrut N4,B4,M4,T4 - 2 Cruzetas | CJ | 0,00 | 1,000 | 0,00 |
| Subtotal | | | | | | 0,00 |
| Subtotal R\$ | | | | | | 0,00 |

SERVIÇOS À RETIRAR**LINHA MORTA**

| Item | Cód. | Descrição | Unid | Preço Unit. | Quant. | Preço Total |
|---------------------------|--------|--|--------------------|-------------|--------|-------------|
| SERVIÇOS À RETIRAR | | | LINHA MORTA | | | |
| Item | Cód. | Descrição | Unid | Preço Unit. | Quant. | Preço Total |
| 1 | 300595 | RETIRADA DE ARMAÇÃO SECUNDÁRIA | UA | 0,00 | 5,000 | 0,00 |
| 2 | 300610 | RETIRADA DE CONDUTOR 4 CA/CAA E CU 6, PO | KM | 0,00 | 1,581 | 0,00 |
| 3 | 300620 | RETIRADA DE ESTAI DE ÂNCORA | UA | 0,00 | 2,000 | 0,00 |
| 4 | 300634 | Ret. Estr. N1, B1, M1, T1, CZ. Mad. | UA | 0,00 | 1,000 | 0,00 |
| 5 | 300510 | Retirada Estr. N4, B4, M4, T4 CZ Madeira | UA | 0,00 | 2,000 | 0,00 |
| 6 | 300658 | Retirada Poste Menor 12m - Com Guindauto | UA | 0,00 | 5,000 | 0,00 |
| 7 | 300753 | Trans. mat. percurso 21 a 50 km p/kg | KG | 0,00 | 0,383 | 0,00 |
| 8 | 300760 | Transp poste inf 12m inf 1000dan 21-50KM | UA | 0,00 | 5,000 | 0,00 |
| Subtotal | | | | | | 0,00 |
| Subtotal R\$ | | | | | | 0,00 |

INFORMAÇÕES ADICIONAIS

| | | |
|---------------------------|---------------------------|-----------------------|
| QtdeTotal USC : 0,00 | Qtde Total ULV : 0,00 | |
| Valor Total USC R\$: 0,00 | Valor Total ULV R\$: 0,00 | Valor Total R\$: 0,00 |

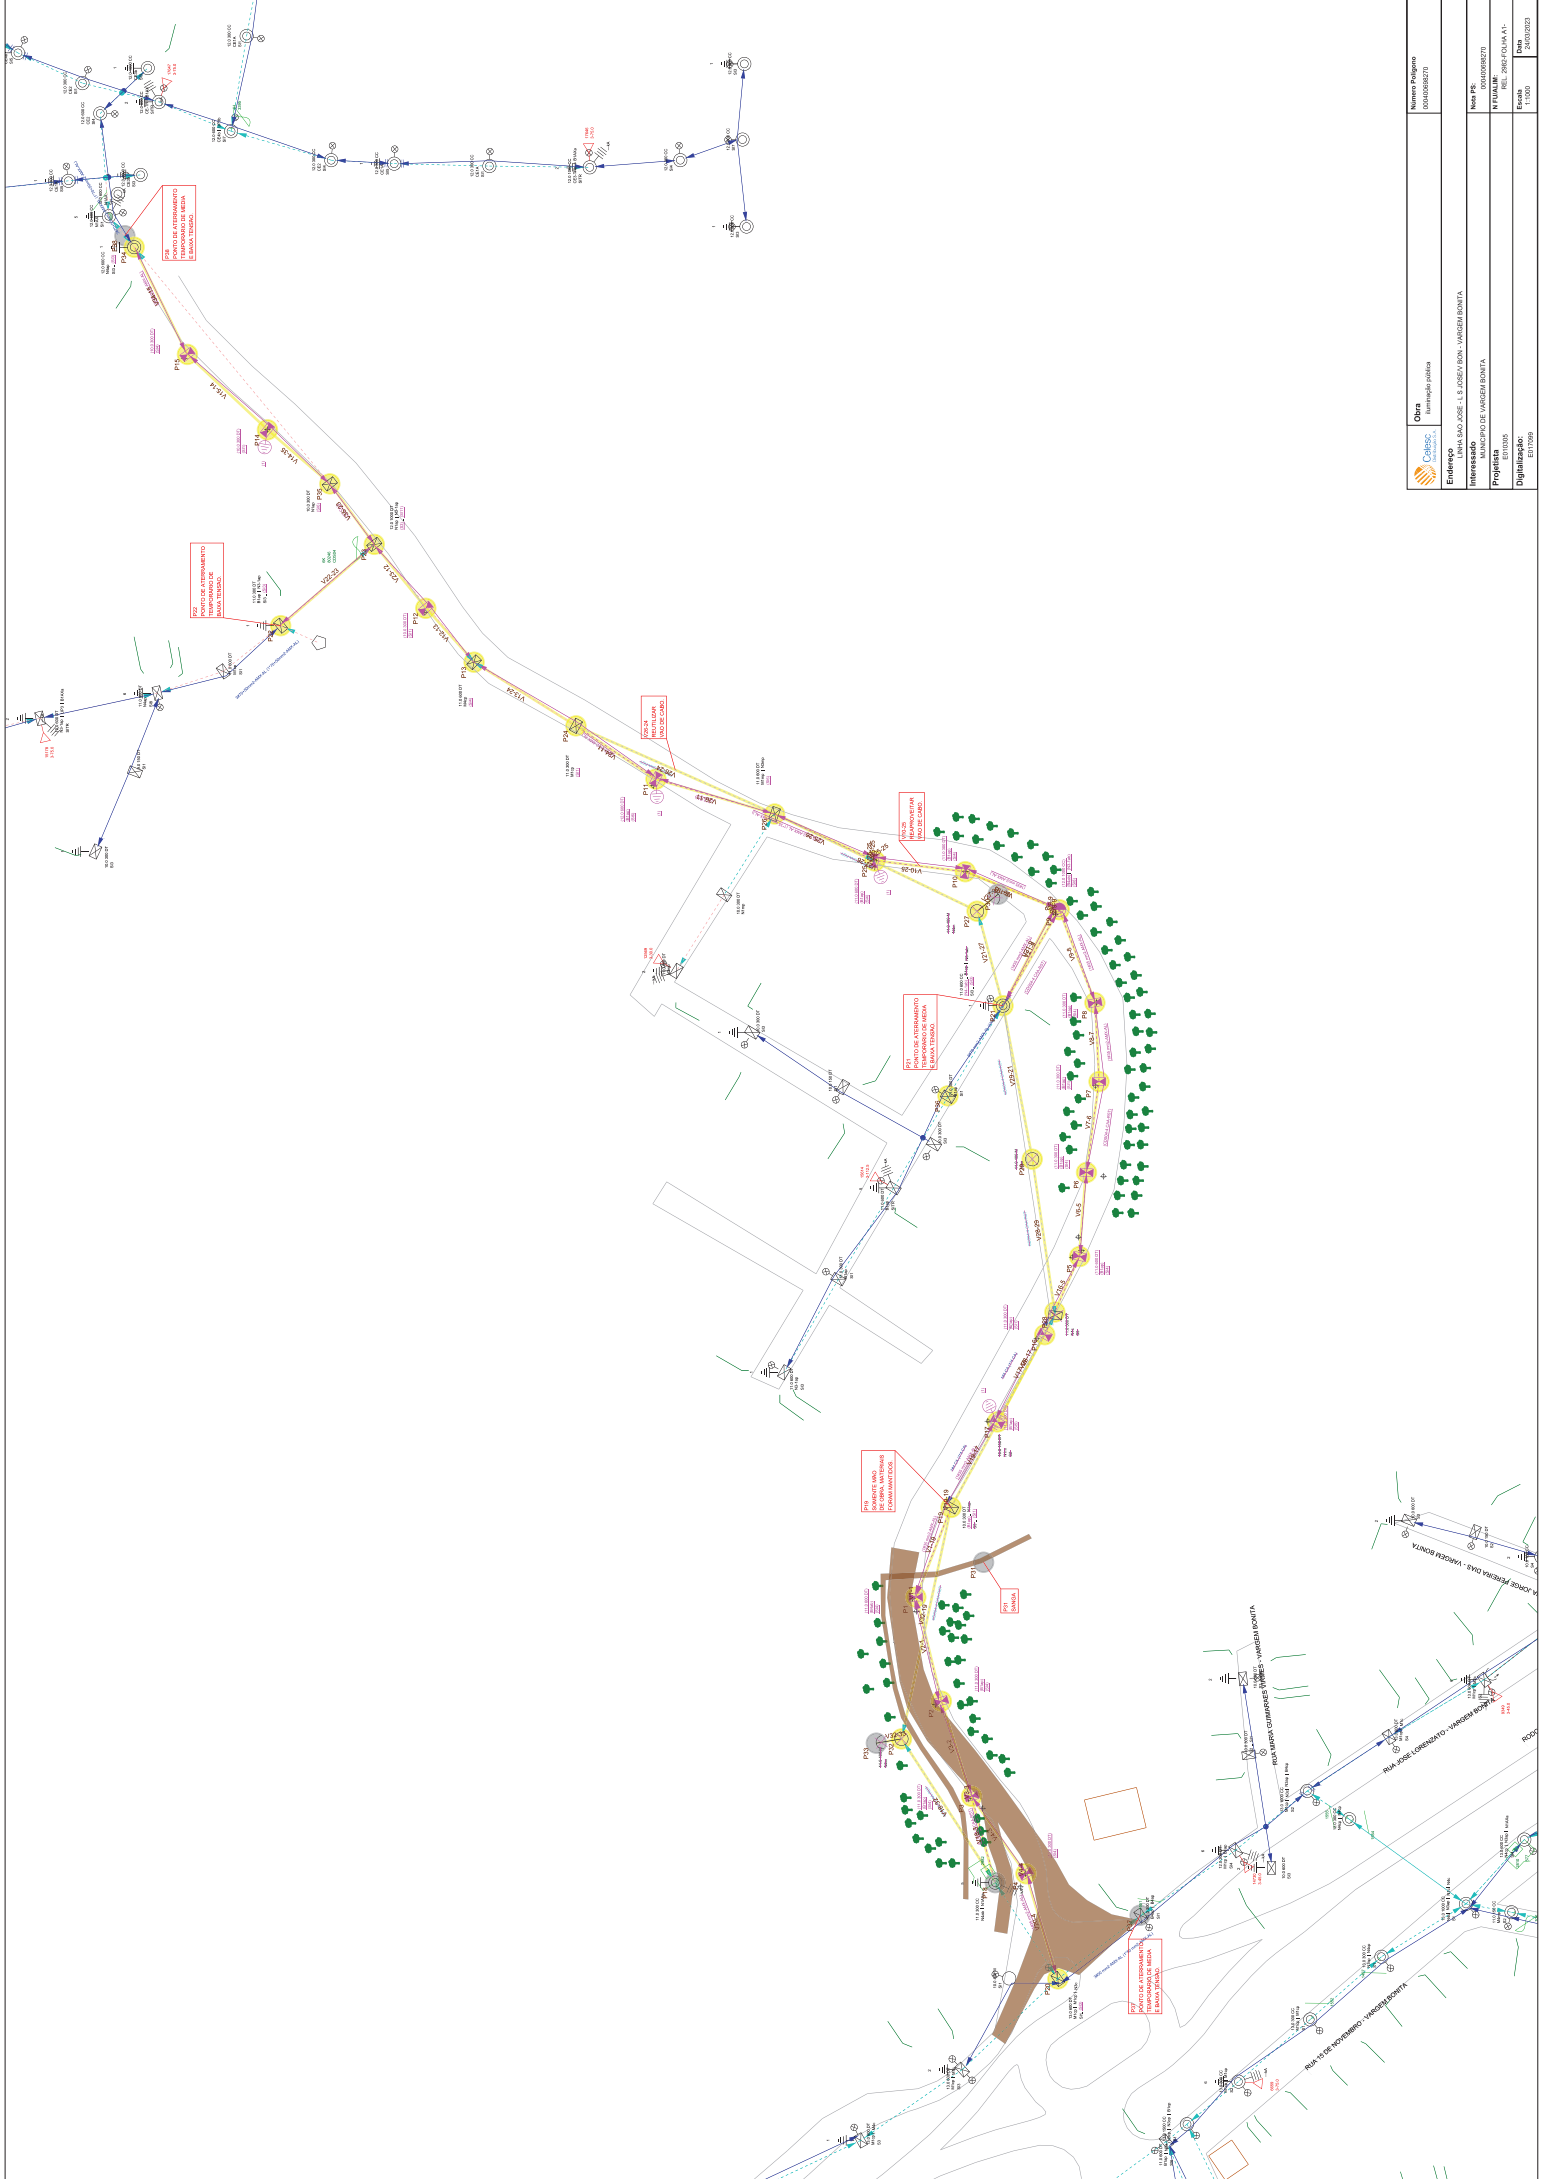

| | |
|-------------------------|---|
| Obra | Instalación pátula |
| Numero Proyecto | 00100000270 |
| Endeavoro | LINKS BAO JOSE - L. S. JOSE Y OMA - VANDUJA BONTA |
| Proyecto | MUNICIPIO DE VANDUJA BONTA |
| Digitalizado por | ESTRONG |
| Fecha | 11/03 |
| Scale | 1:1000 |
| Scale | 1:1000 |
| Scale | 1:1000 |