

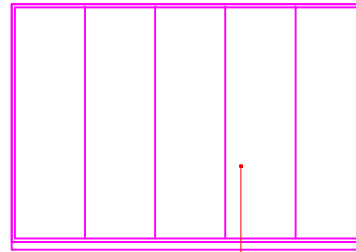


MÓVEL MDF CINZA COBALTO BERNECK
H:2.20, PORTAS DE CORRER, MDF CINZA
COBALTO, DIVISÓRIAS INTERNAS EM MDF
BRANCO 150MM, PORTA COM CHAVES.

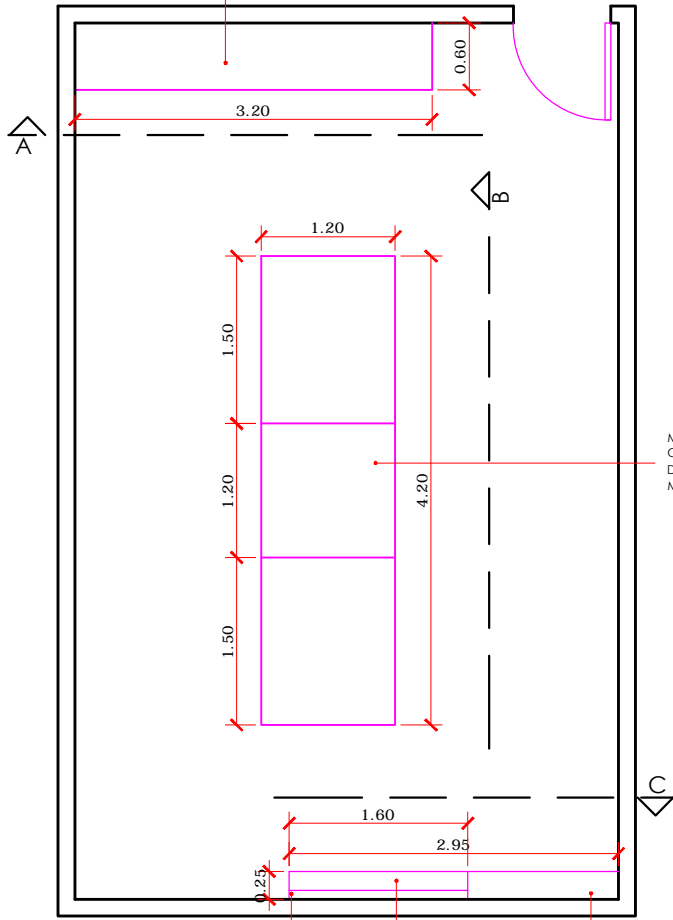

MÓVEL MDF CINZA COBALTO BERNECK
H:2.20, PORTAS DE CORRER, MDF CINZA
COBALTO, DIVISÓRIAS INTERNAS EM MDF
BRANCO 150MM, PORTA COM CHAVES,
CAIXARIA DE 30 MM RODAPÉ DE 70MM


VISTA AA'
ESCALA 1:50

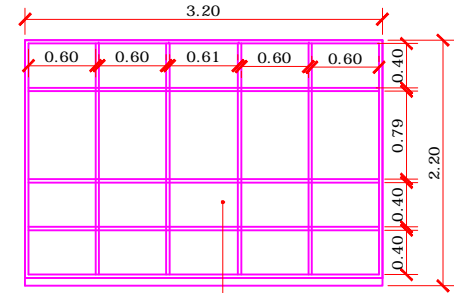

MÓVEL MDF CINZA COBALTO BERNECK
H:2.20, PORTAS DE CORRER, MDF CINZA
COBALTO, DIVISÓRIAS INTERNAS EM MDF
BRANCO 150MM, PORTA COM CHAVES,
CAIXARIA DE 30 MM RODAPÉ DE 70MM

VISTA AA'
ESCALA 1:50

MESA ENGROSSADA 80MM MDF CINZA
COBALTO BERNECK, E MDF MINERAL
DOURADO DURATEX. ALTURA FINAL 0,78, PÉ
MESA MACIÇO EM MDF CINZA COBALTO

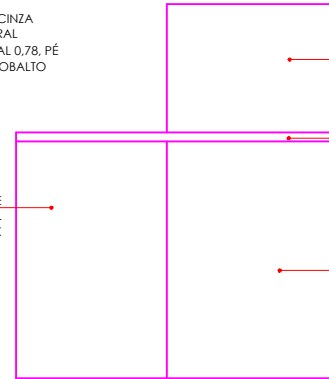


PAINEL CINZA COBALTO
BERNECK ATÉ O FORRO

ÁEREO SUPERIOR ENGROSSADO
80MM, CINZA COBALTO BERNECK

FUNDO PARA TELEVISOR,
AFASTADO DA PAREDE
CINZA COBALTO BERNECK,
PREVER PONTOS ELÉTRICOS

PAINEL LATERAL DE
FECHAMENTO MINERAL
DOURADO DURATEX

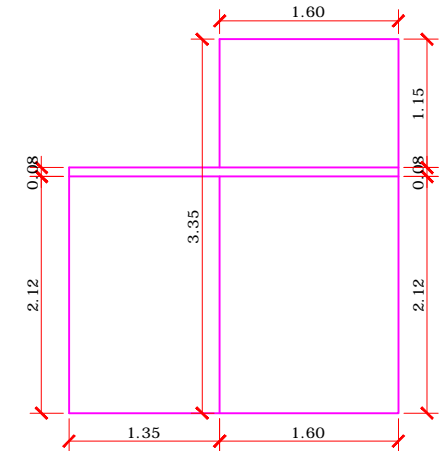

DETALHE MEIO MDF MINERAL
DOURADO DURATEX



MESA ENGROSSADA 80MM MDF CINZA
COBALTO BERNECK, ALTURA FINAL 0,78, PÉ
MESA MACIÇO EM MDF CINZA COBALTO

ÁEREO SUPERIOR ENGROSSADO
80MM, CINZA COBALTO BERNECK

FUNDO PARA TELEVISOR,
AFASTADO DA PAREDE
CINZA COBALTO BERNECK,
PREVER PONTOS ELÉTRICOS

PAINEL LATERAL DE
FECHAMENTO MINERAL
DOURADO DURATEX

