

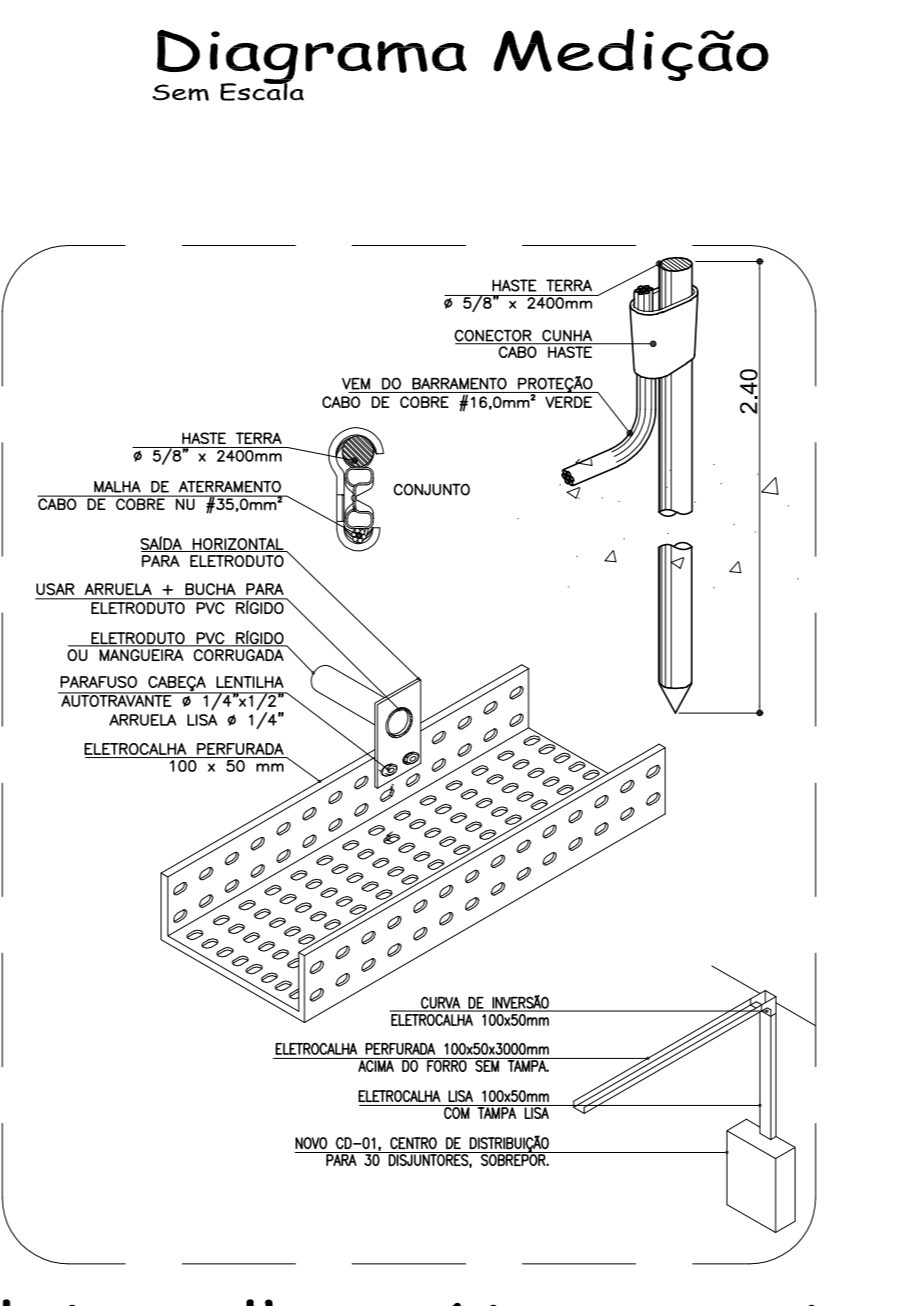
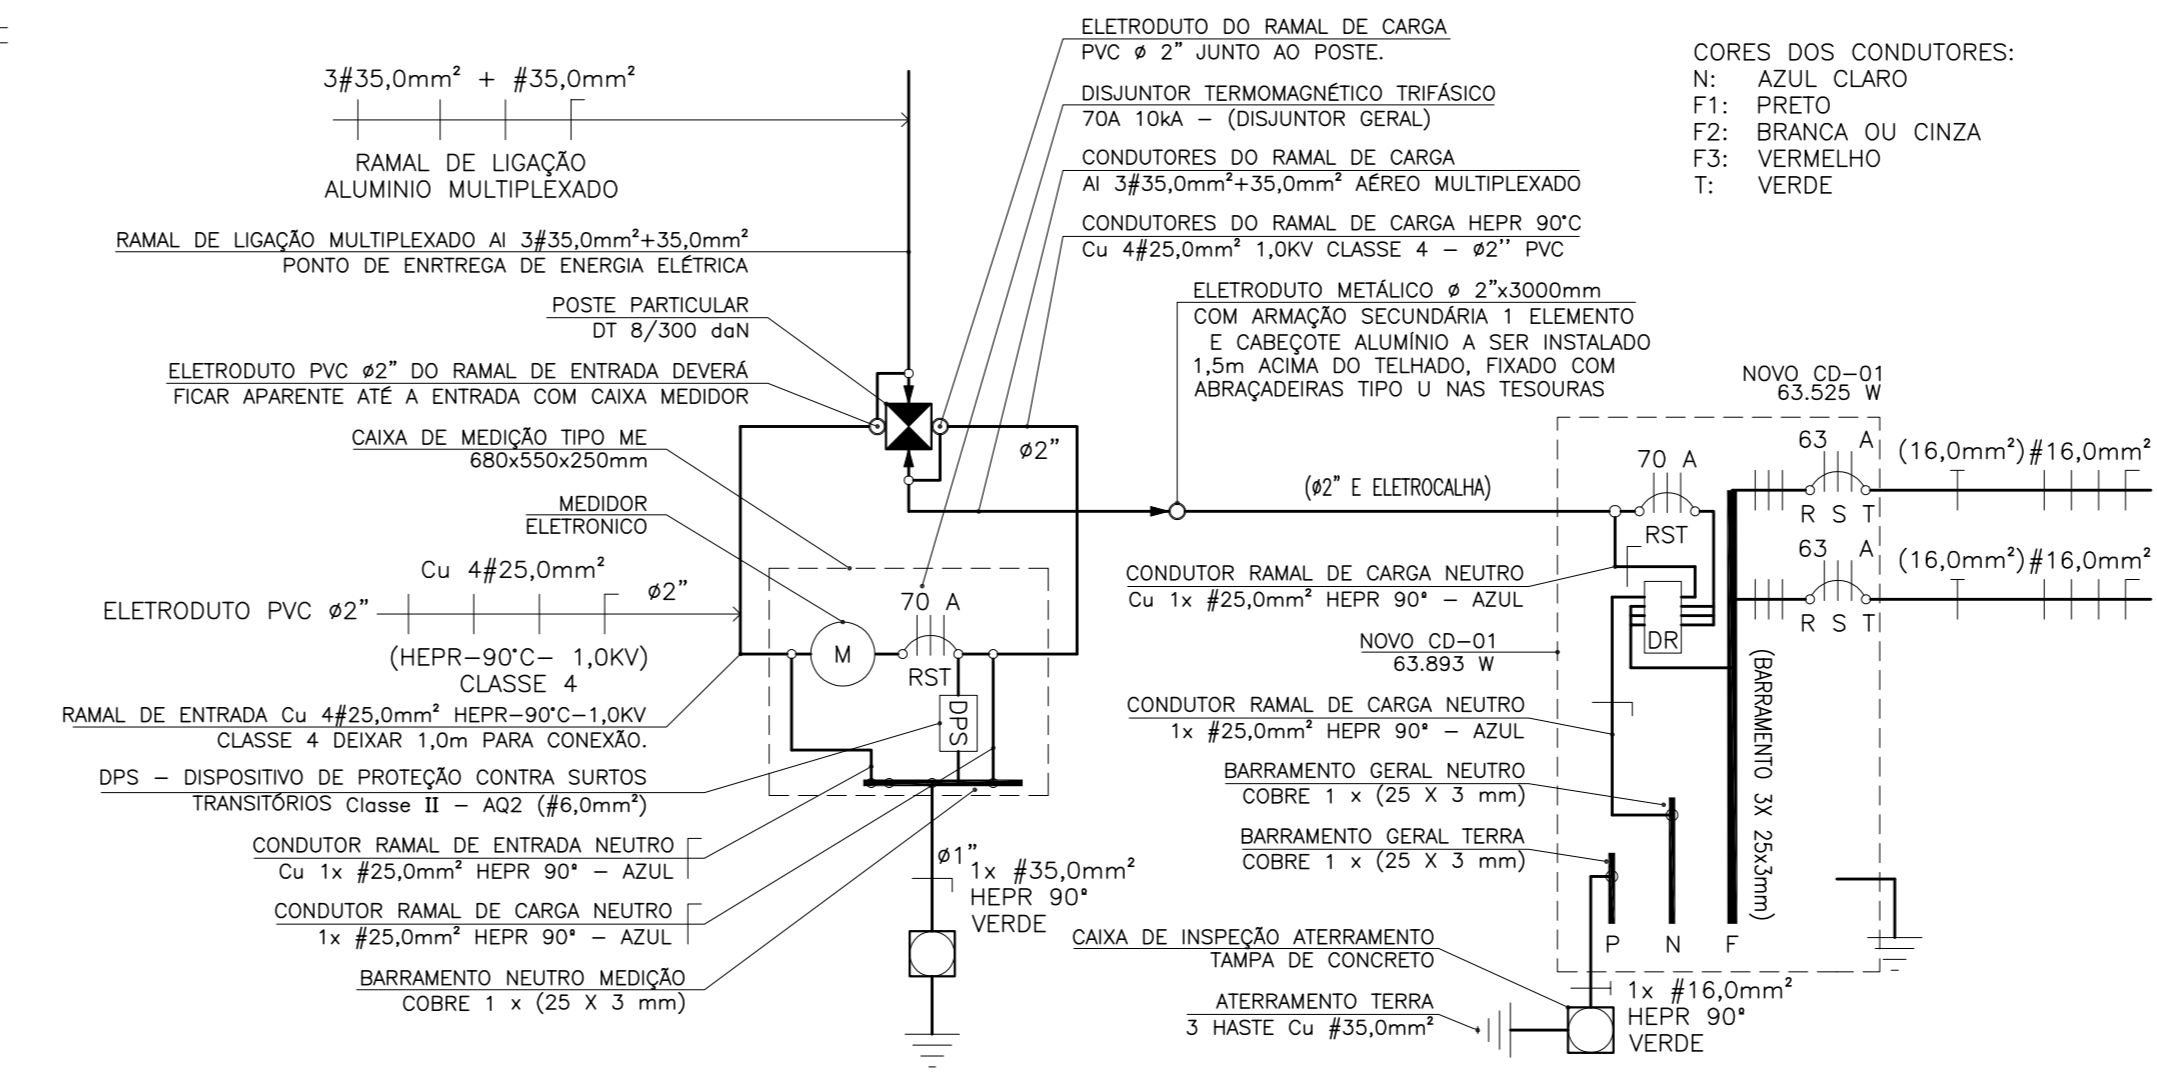


Papel é reciclável

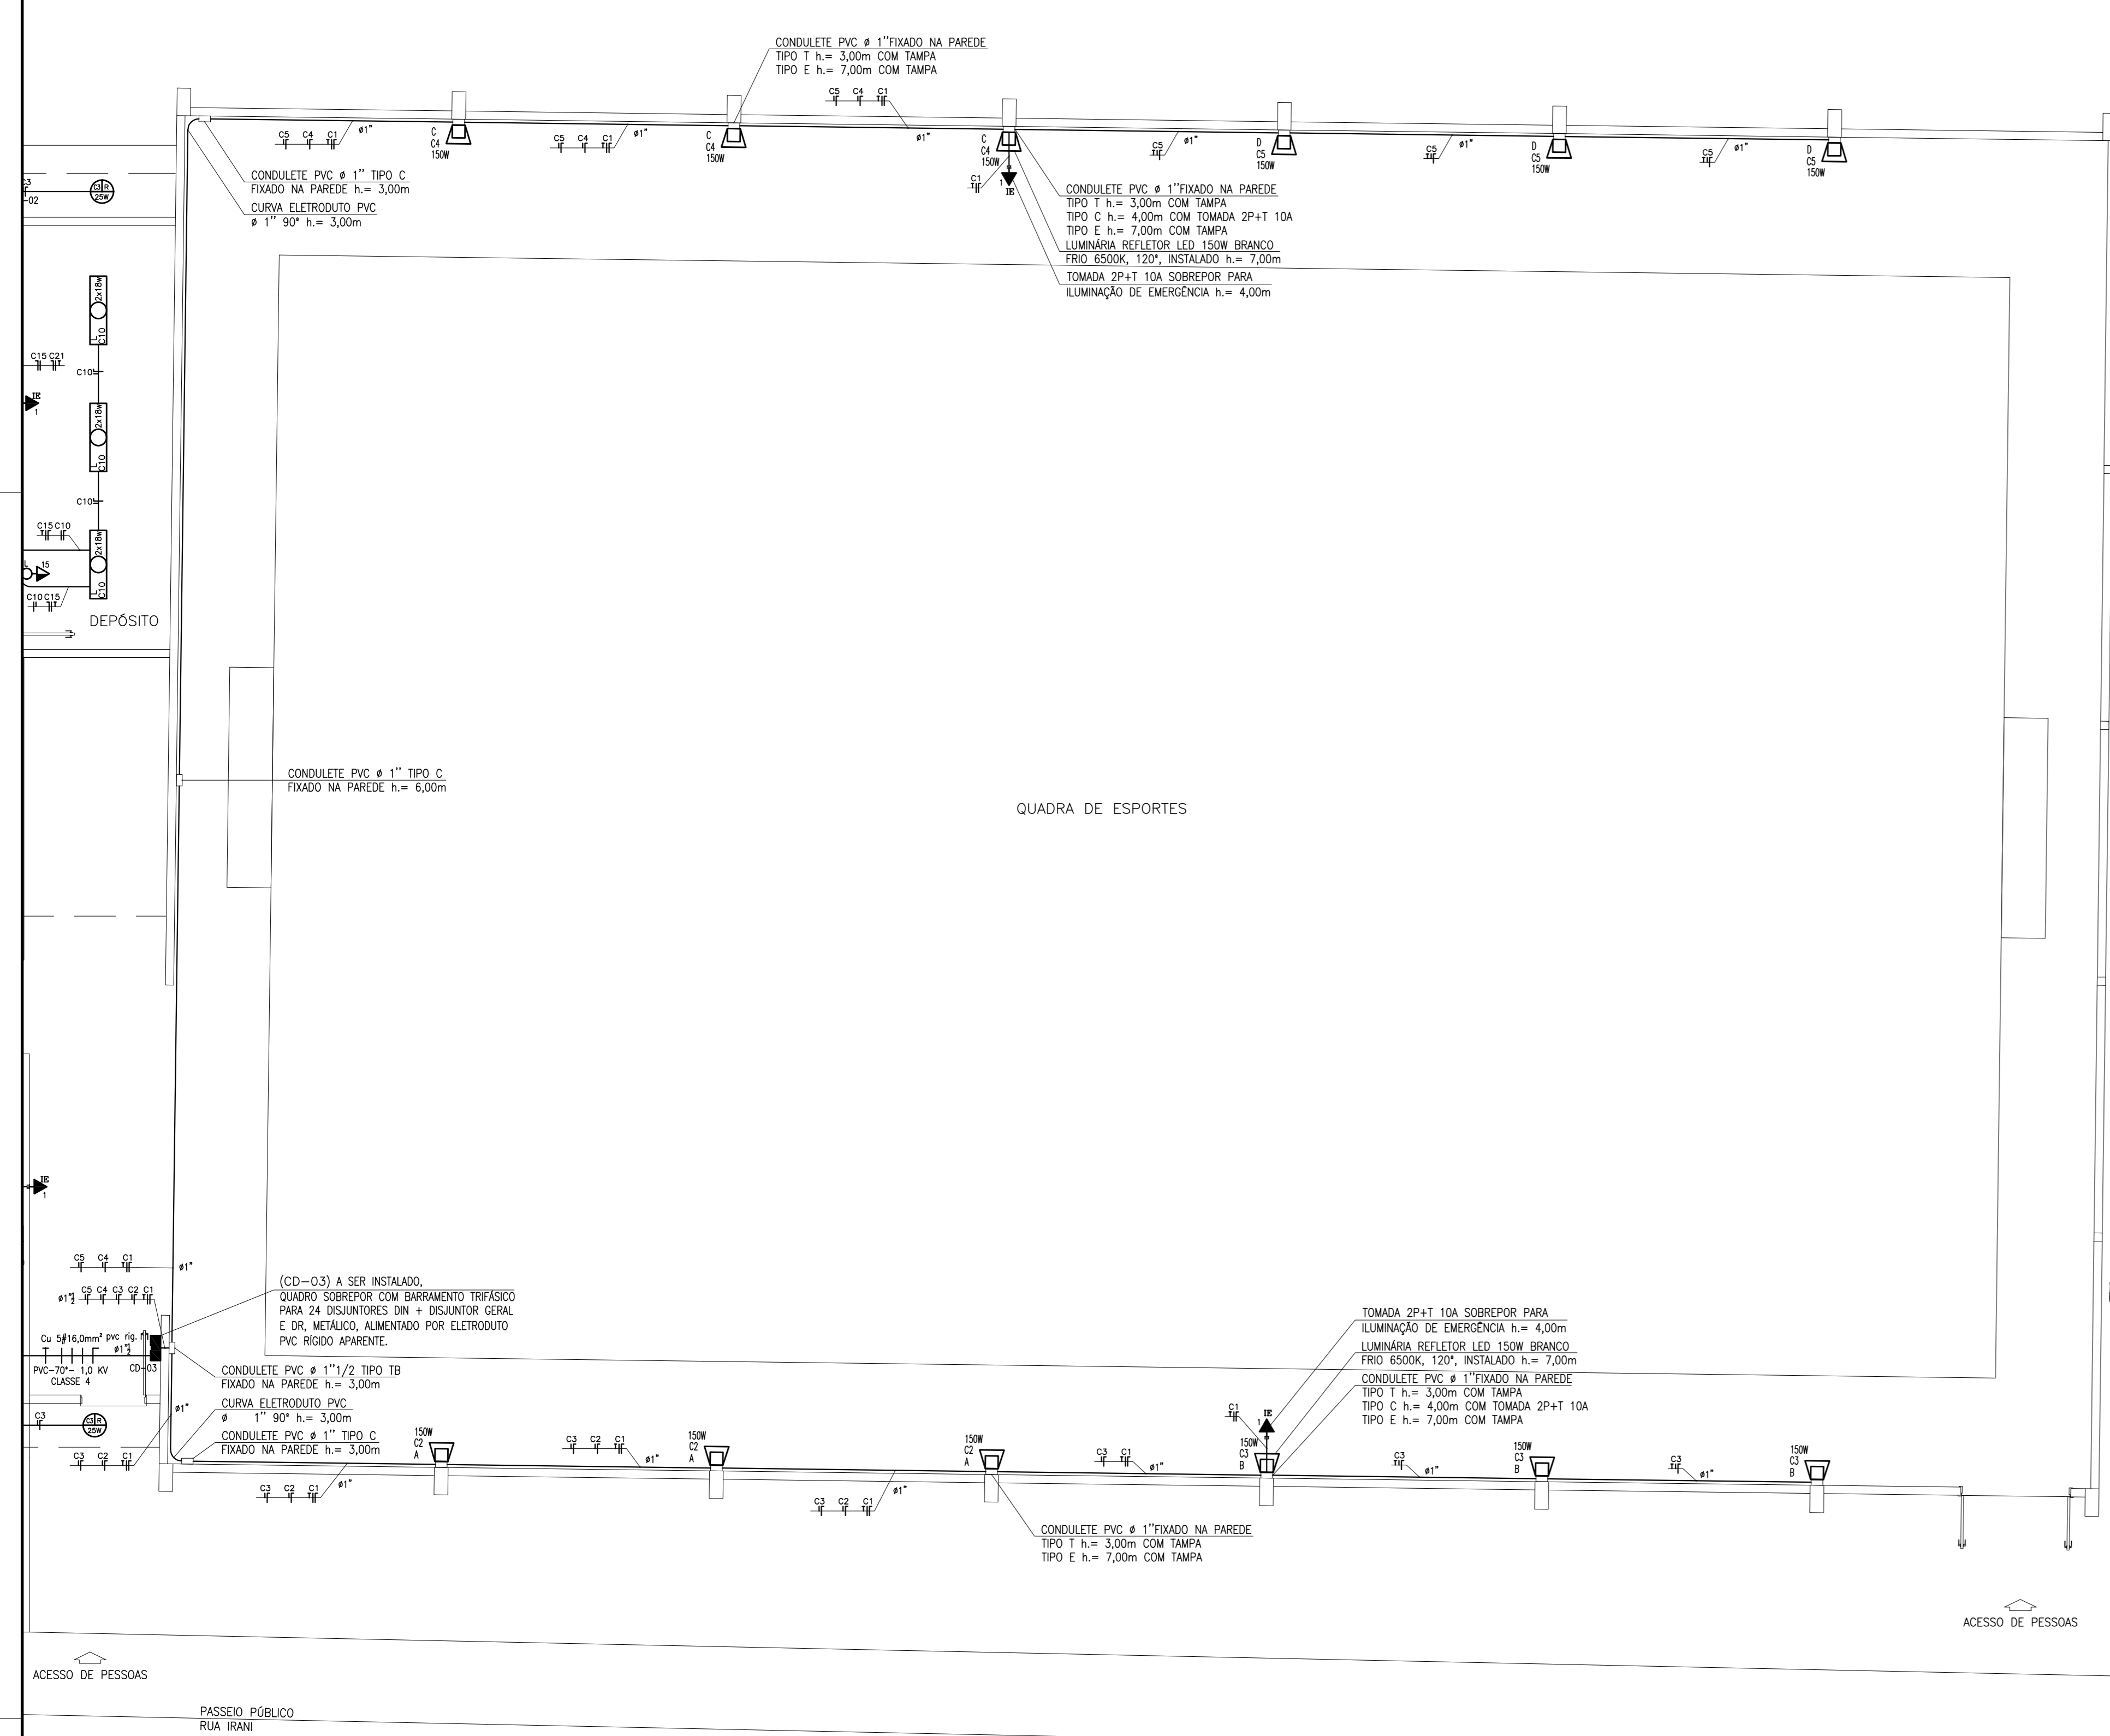

Quadro de Carga


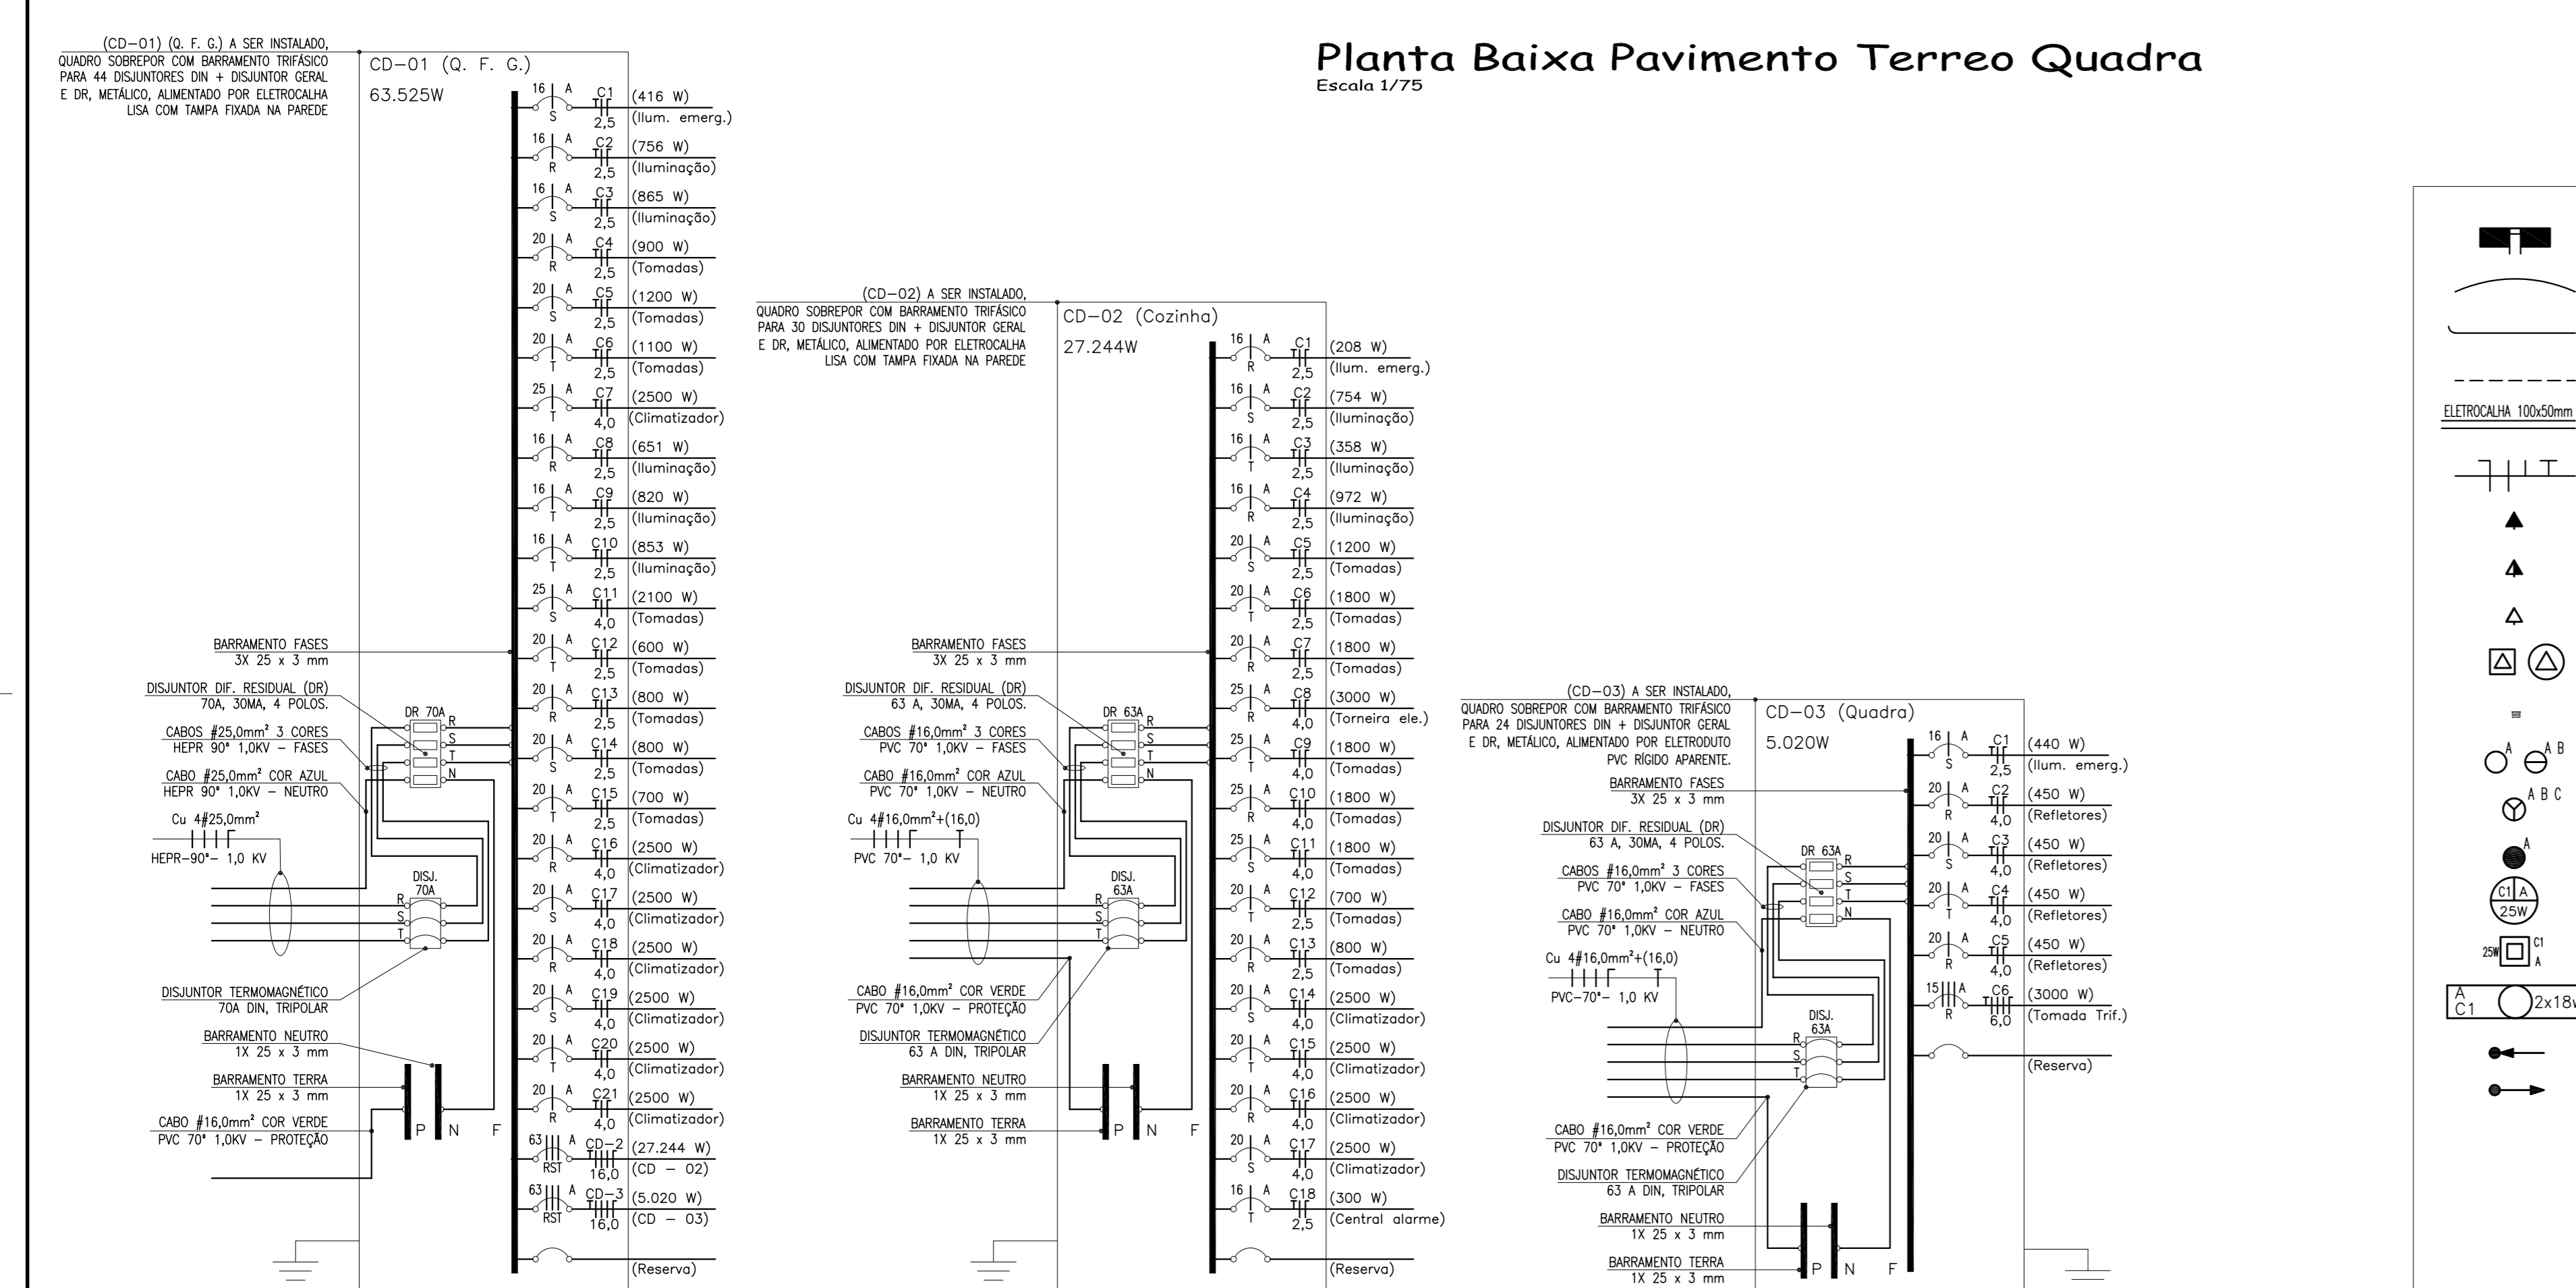

Eletrocalha e Aterramento

NOTA CONDUTORES:
N: AZUL CLARO
F1: PRETO
F2: BRANCA OU CINZA
F3: VERMELHO
T: VERDE




Quadro de Carga

Diagrama Unifilar Quadros de Distribuição. Sem Escala

Legenda

NP NOEMIR PERONDI
ENGº ELETRICISTA

CREA - SC 22.312-4
CREA - RS 60.626

<p>TÍTULO: ESCOLA MUNICIPAL ANGELO ANZOLLIN</p> <p>PROPRIETÁRIO: PREFEITURA MUNICIPAL DE VARGEM BONITA CNPJ: 95.996.187/0001-31</p> <p>CONTEÚDO: PLANTA BAIXA ADEQUAÇÃO ELÉTRICO PAVIMENTO TERREO, QUADRA ESPORTES / LEGENDA / DIAGRAMA MEDIÇÃO / DIAGRAMA UNIFILAR CD'S / DETALHE ELÉTRICAL.</p> <p>PROJETO ELÉTRICO INTERNO E MEDIÇÃO: ESCALA: INDICADA. ÁREA: 2.101,65m²</p>	<p>LOCAL: Rua Irmã Carlota, Nº 1316, Vargem Bonita - SC, CEP: 89675-000</p> <p>RESPONSÁVEL TÉCNICO: NOEMIR PERONDI Engº Eletricista CREA SC 22.312-4</p> <p>DATA ATUALIZADA EM: 20/04/2021</p> <p>DESENHO: EU</p>
---	---