




DETALHE 01
(TRAVE DE FUTSAL)
ESCALA RELATIVA

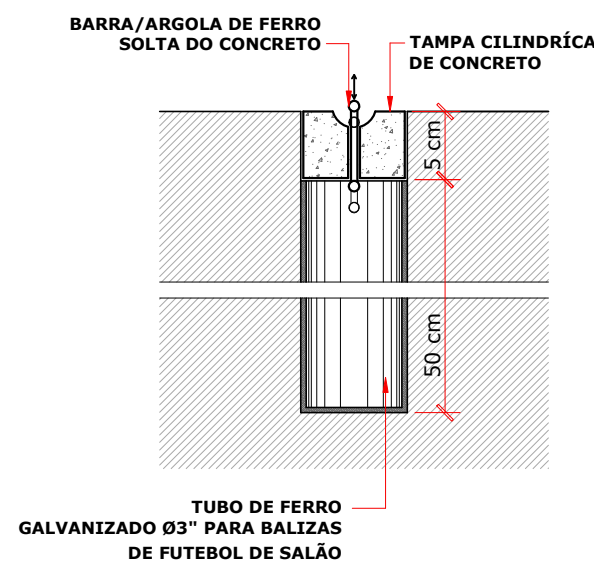

DETALHE 02
(TRAVE DE VOLEIBOL)
ESCALA RELATIVA

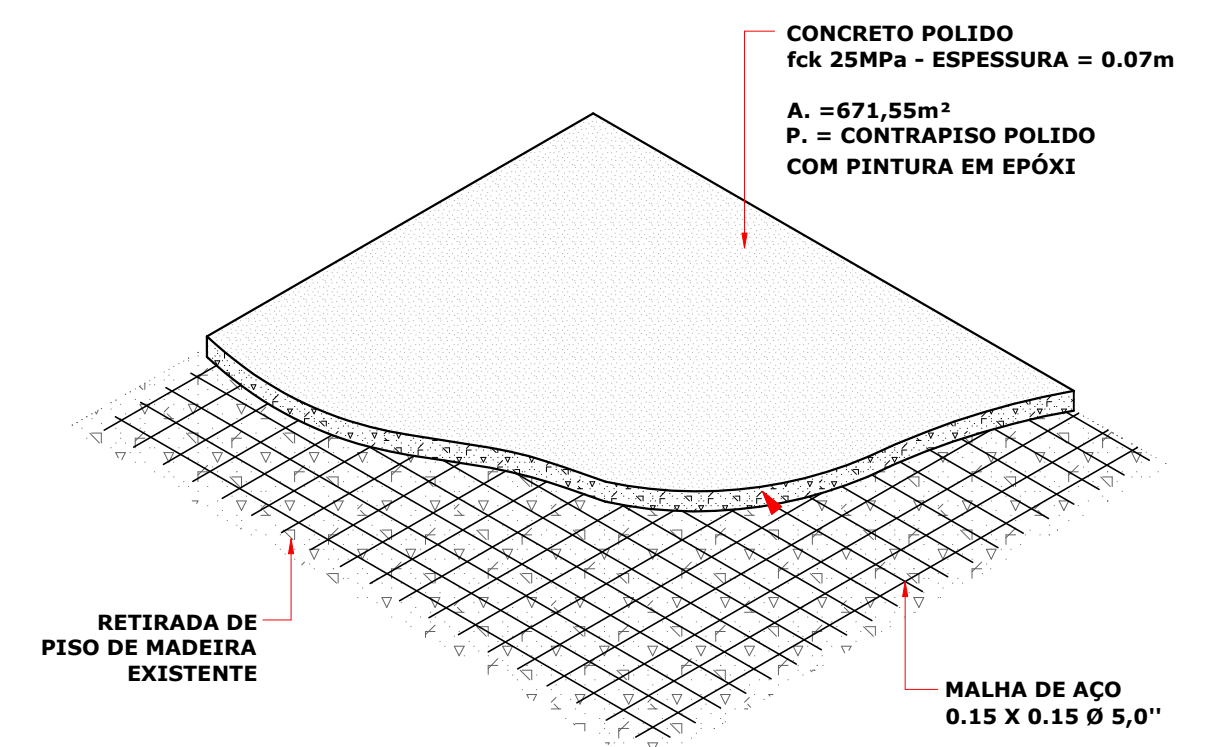

DETALHE PISO
ESCALA RELATIVA

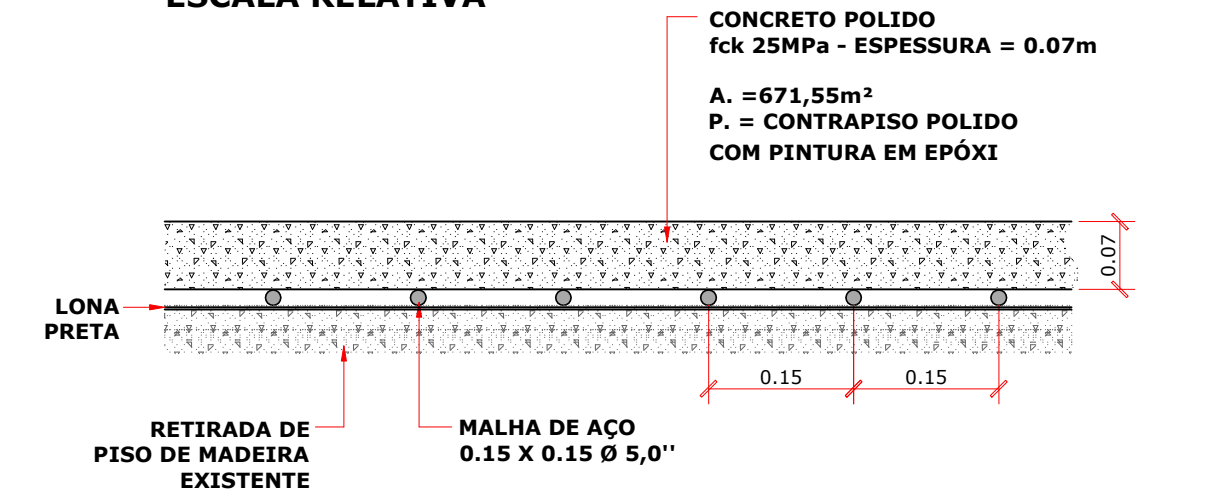


CORTE
DETALHE PISO
ESCALA RELATIVA

LEGENDA

	DEMARCAÇÃO QUADRA FUTSAL	8 cm	31.00 x 18.00	178,00m DE PINTURA
	DEMARCAÇÃO QUADRA HANDEBOL	5 cm	31.00 x 18.00	207,00m DE PINTURA
	DEMARCAÇÃO QUADRA VOLEIBOL	5 cm	18.00 x 9.00	100,00m DE PINTURA

QUADRO DE ÁREAS

ESPECIFICAÇÕES	SUBTOTAL
ÁREA DA RESIDÊNCIA - PAVTO INFERIOR	267,60m ²
ÁREA DA RESIDÊNCIA - PAVTO SUPERIOR	1.072,10m ²
ÁREA DA RESIDÊNCIA - PAVTO SUPERIOR	168,20m ²
ÁREA TOTAL DA EDIFICAÇÃO	1.507,90m²



Associação dos Municípios do Meio Oeste Catarinense

Rua Roberto Trompowski, 68 2º andar. Tel: 49 3522.2800 Fax: 35220235 www.ammoc.com.br e-mail ammoc@ammoc.com.br - JOAÇABA SC


Obra: PROJETO DE REFORMA DO PISO DA QUADRA DO GINÁSIO DE ESPORTES DE CAMPINA DA ALEGRIA.	Conteúdo:
Referência: PROJETO ARQUITETÔNICO:	PLANTA BAIXA, LEGENDA E DETALHES.
Local da Obra: CAMPINA DA ALEGRIA - VARGEM BONITA - SC.	

Qualquer alterações consulte os responsáveis técnicos

Assinatura Responsável Técnico

Assinatura do Prefeito (a) Municipal

Equipe Técnica:	DENIR NARCIZO ZULIAN - ENG. CIVIL - CREA/SC 50.805-8 MICHEL ALBERTI - ENG. CIVIL - CREA/SC 80.032-6 ANA JÚLIA UNGERICH - ENG. CIVIL-CREA/SC 105.295-8	Prancha:						
Desenho:	JOHANNES P. B.	Data:	DEZ / 2017	Escala:	INDICADA(S)	Área Total:	1.507,90 m²	ARQ
								01/02

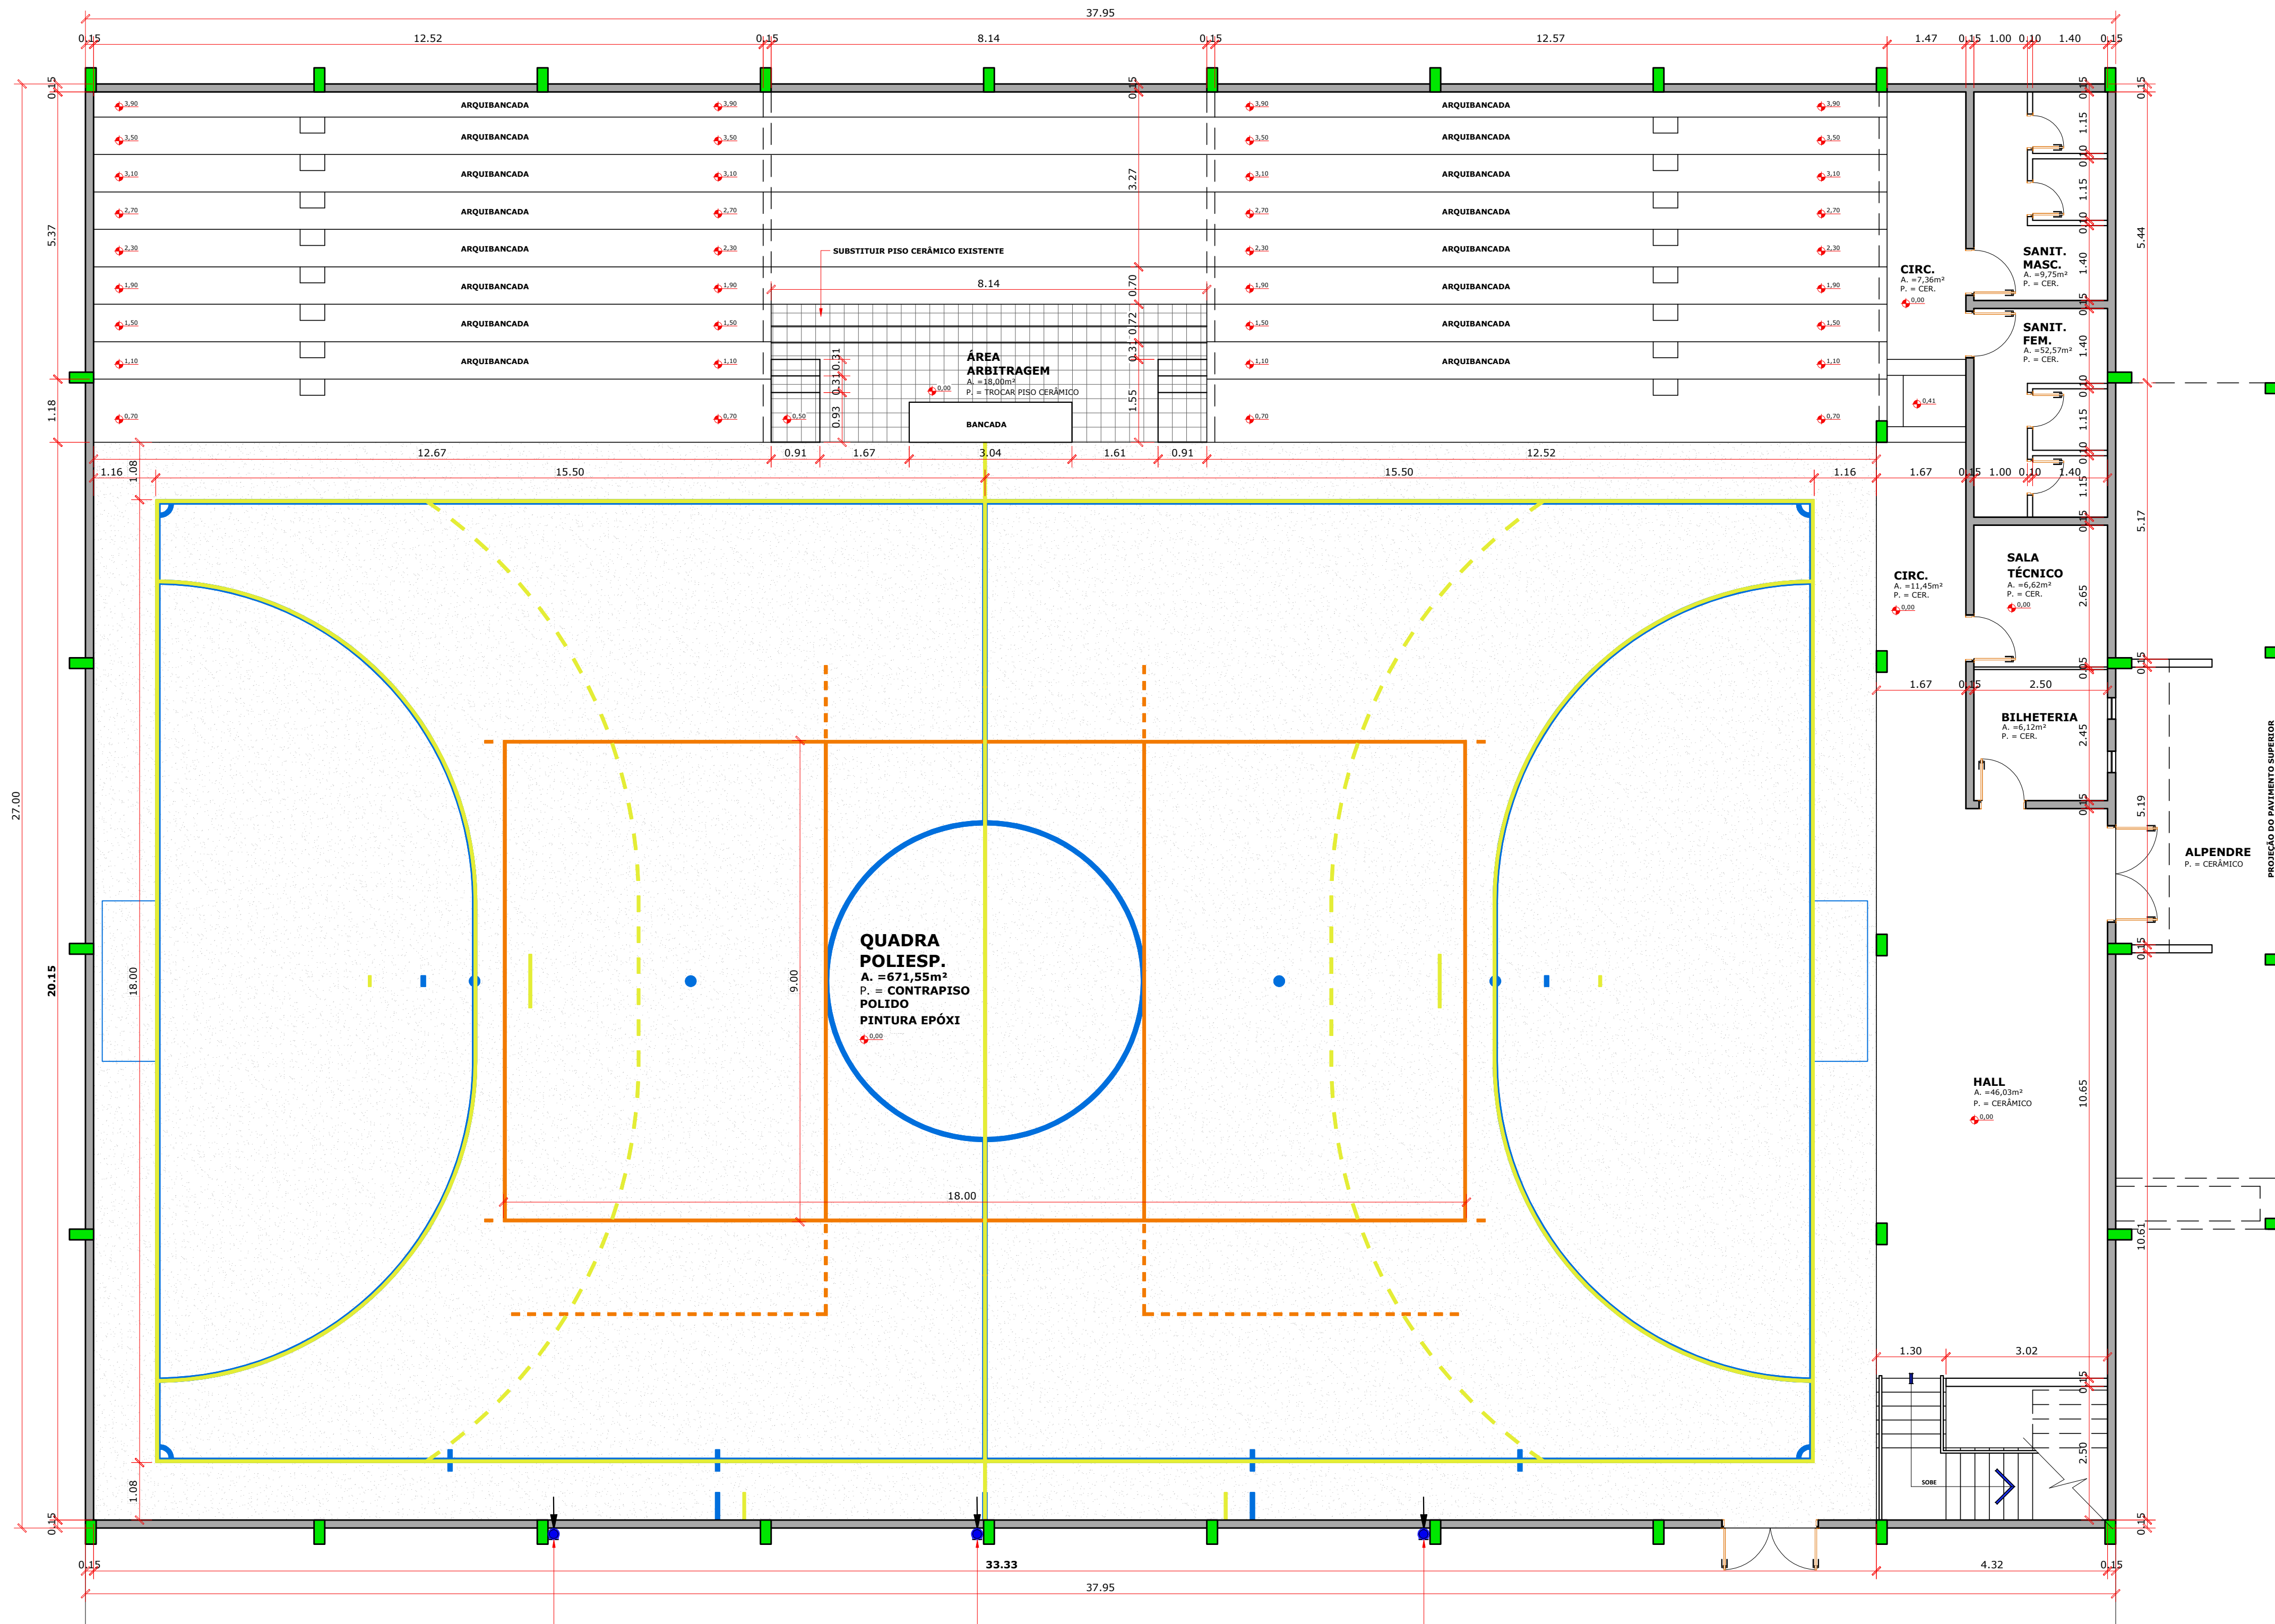

PLANTA BAIXA
PAVIMENTO TÉRREO - QUADRA POLIESPORTIVA
ÁREA = 1.072,10m²
ESCALA = 1 : 75