


1 EMISSÁRIO 1 - PLANTA  
ESCALA 1:500

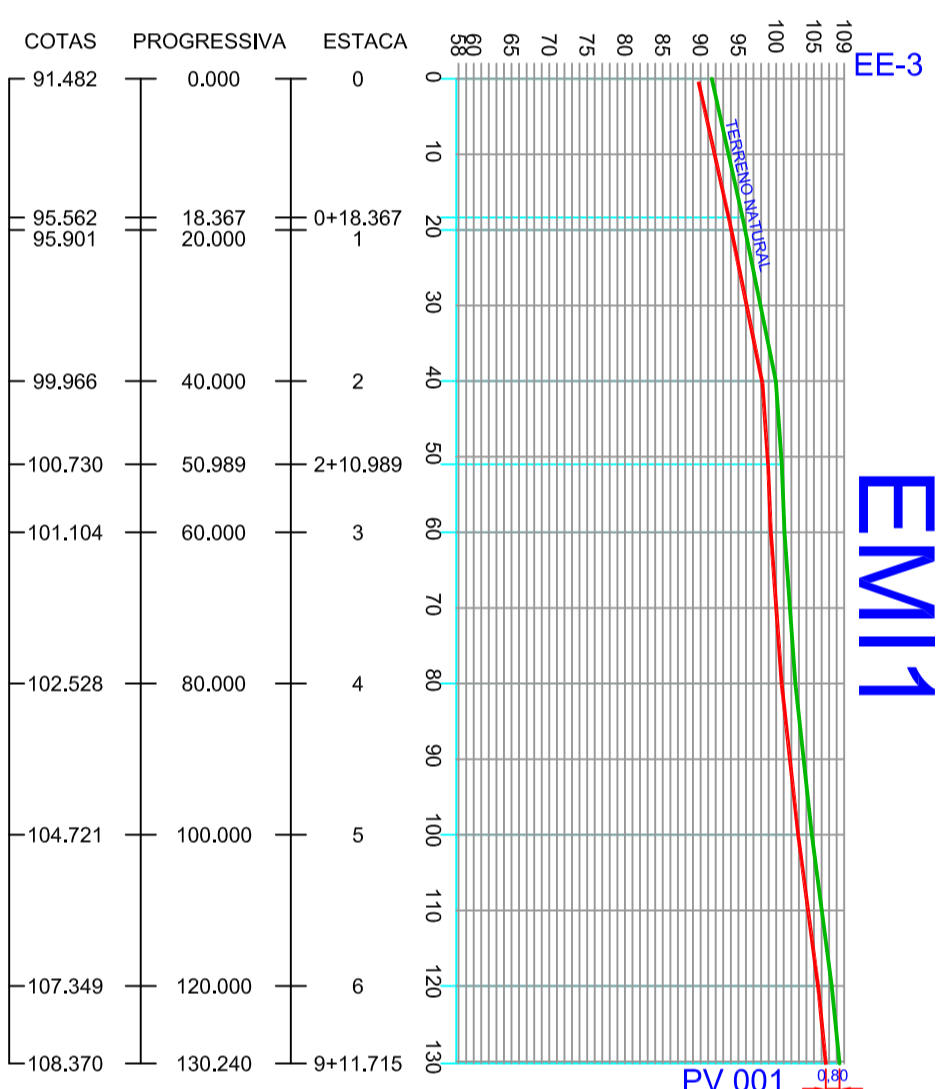


2 EMISSÁRIO 1 - PERFIL  
ESCALA 1:500

LEGENDA

1
---

Nº	REVISÃO / RESPONSÁVEL	DATA
0	EMISSÃO ORIGINAL	OUT/18



**VITAL**  
Engenharia e Meio Ambiente  

**Prefeitura Municipal de Vargem Bonita**

Secretaria de Obras e Planejamento Urbano

Departamento de Saneamento

Projeto: Elevatórias de Esgoto Sanitário

Local: Bairros Bela Vista I e II Vargem Bonita - SC

Atividade: Emissários EMI-1 Planta e Perfil

Projeto: EMISSÁRIO 1 - Planta e Perfil




Escala: EMI 01/02