



1 LINHA DE RECALQUE 02  
ESCALA 1:1000

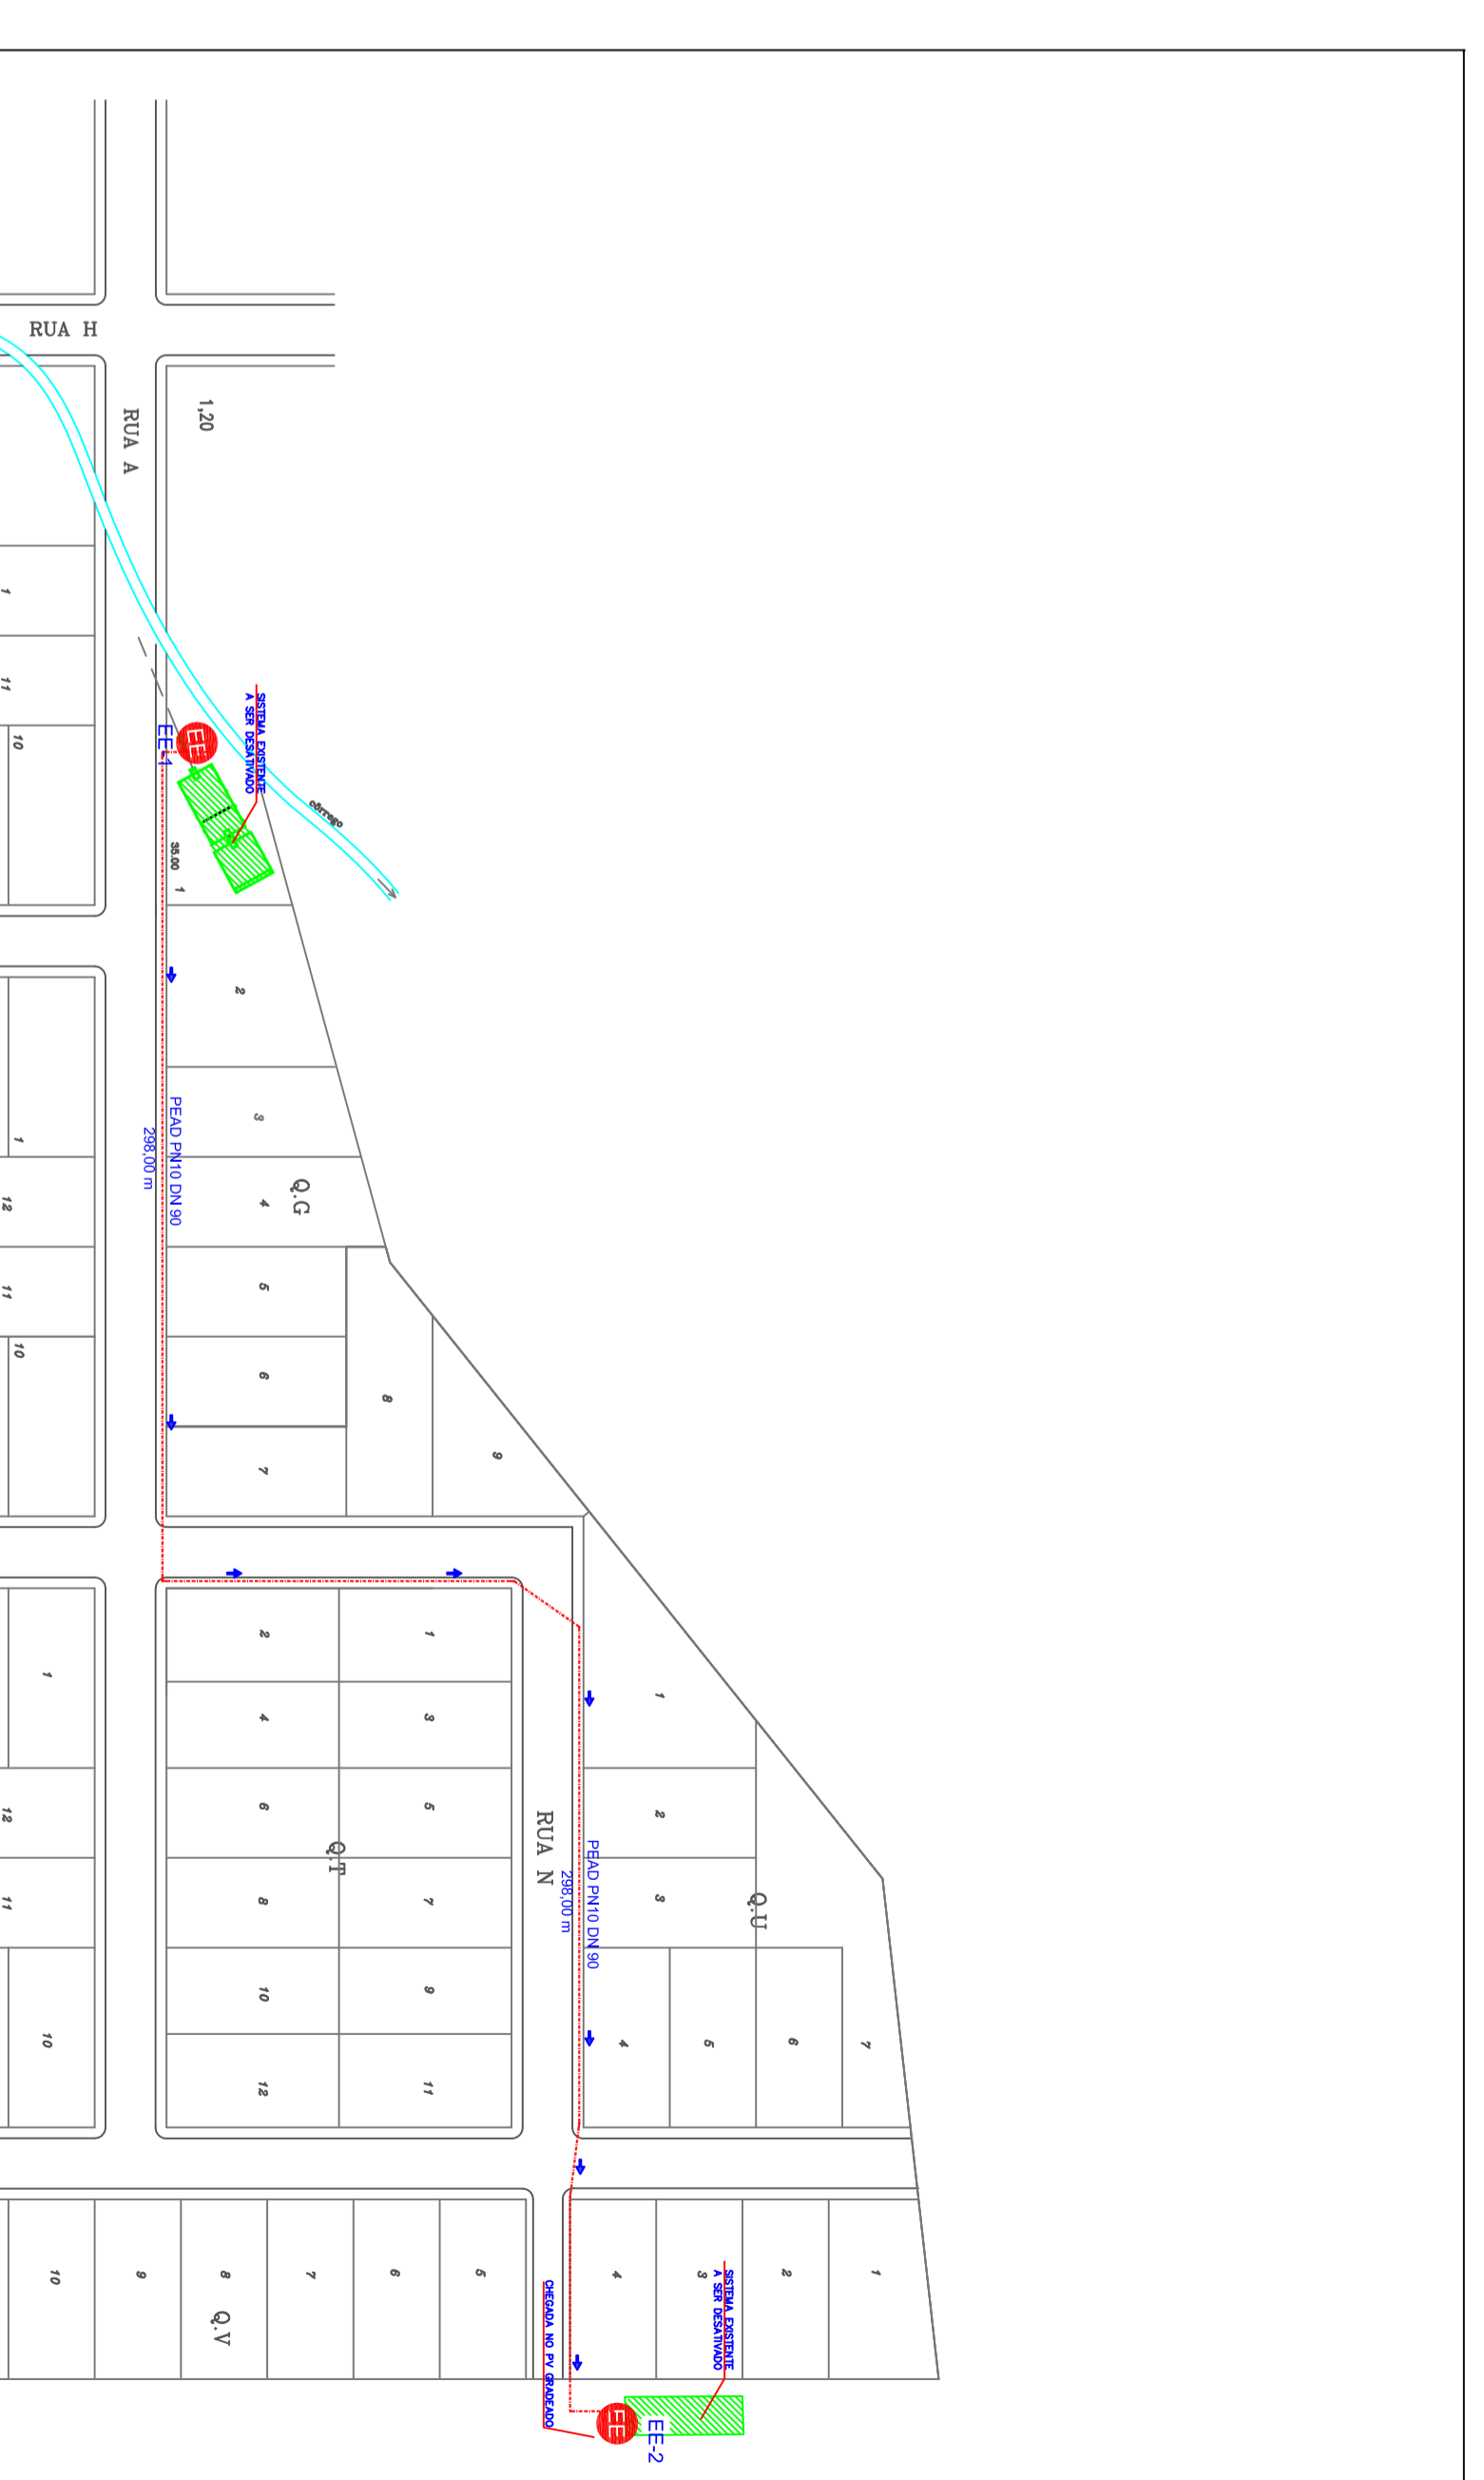


2 LINHA DE RECALQUE 01  
ESCALA 1:1000

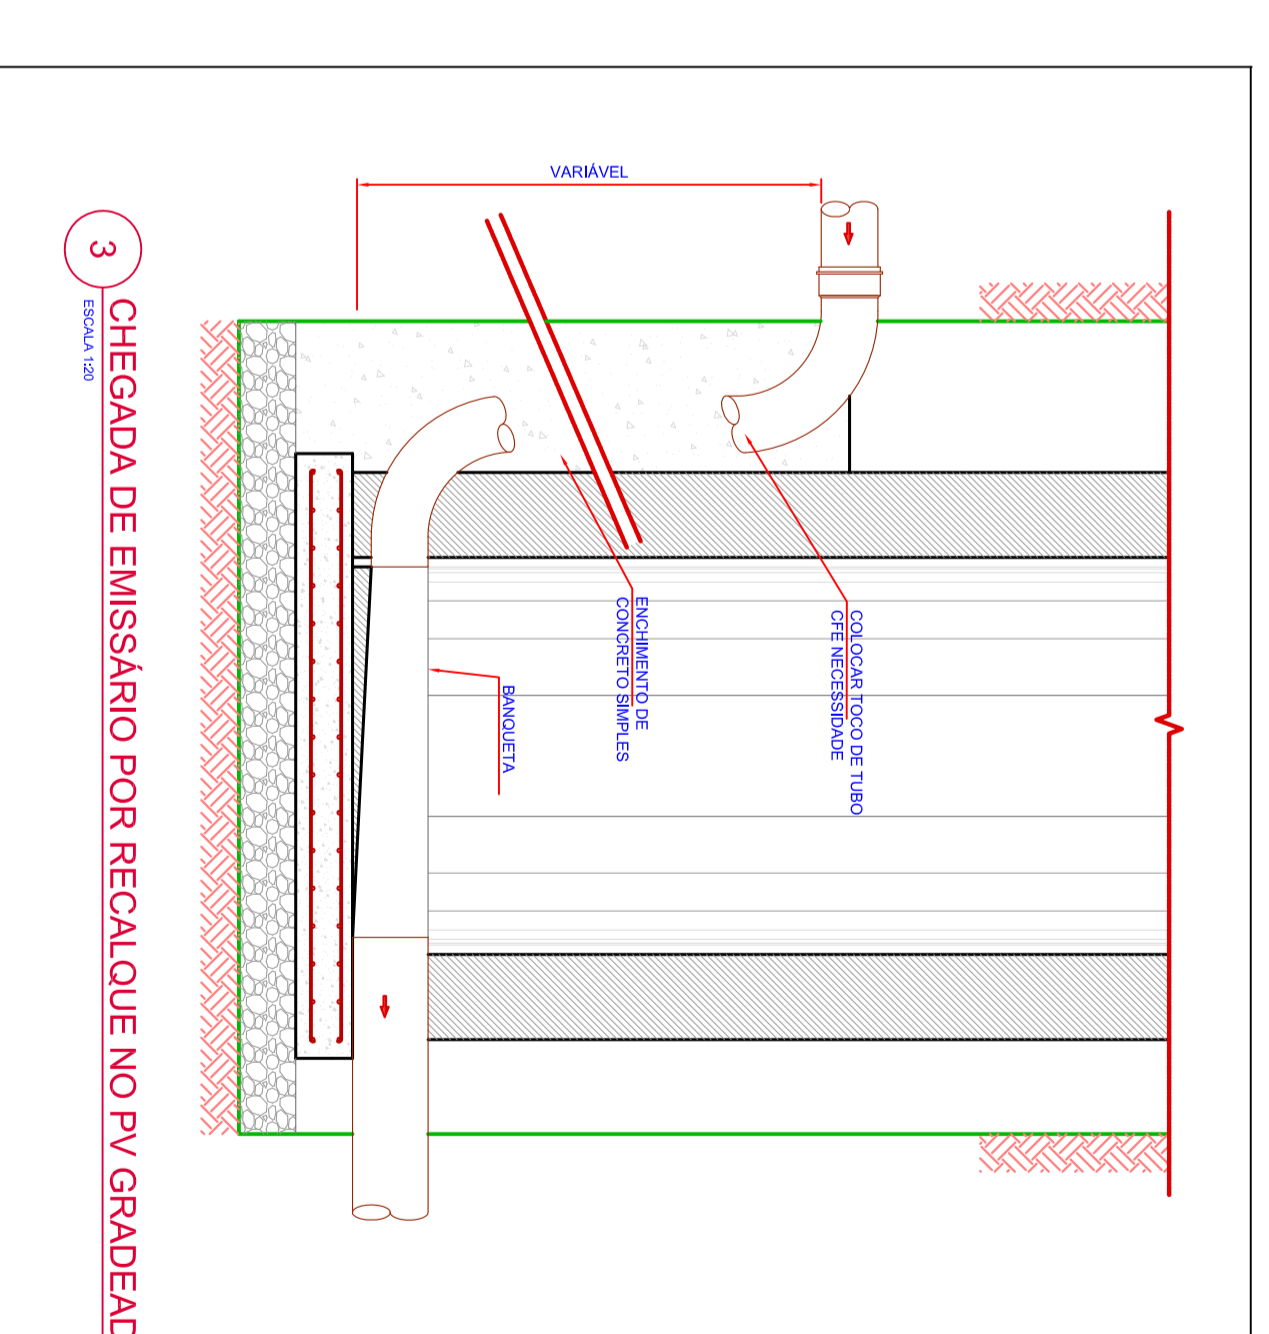

3 CHEGADA DE EMISSÁRIO POR RECALQUE NO PV GRADEADO  

LEGENDA

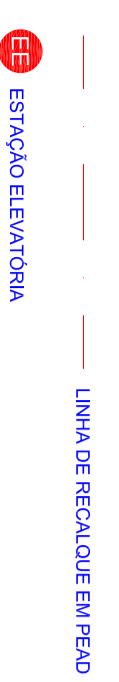

SITUAÇÃO

1	2
---	---

REVISÃO / RESPONSÁVEL

0 EMISSÃO ORIGINAL

DATA

OUT/18

**VITAL**  
Engenharia e Meio Ambiente  
Rua: ...

**Prefeitura Municipal de Vargem Bonita**  
Elevatórias de Esgoto Sanitário  
Bairros Bela Vista I e II Vargem Bonita - SC

**SISTEMA DE ESGOTAMENTO SANITÁRIO**  
LINHAS DE RECALQUE

