


PLANTA DE LOCALIZAÇÃO DAS RUAS LOTEAMENTO GIASSON
ESCALA: RELATIVA

LEGENDA

- BOCAS DE LOBO A EXECUTAR
- BOCAS DE LOBO EXISTENTES
- - - DRENAGEM PLUVIAL A EXECUTAR
- DRENAGEM PLUVIAL EXISTENTE

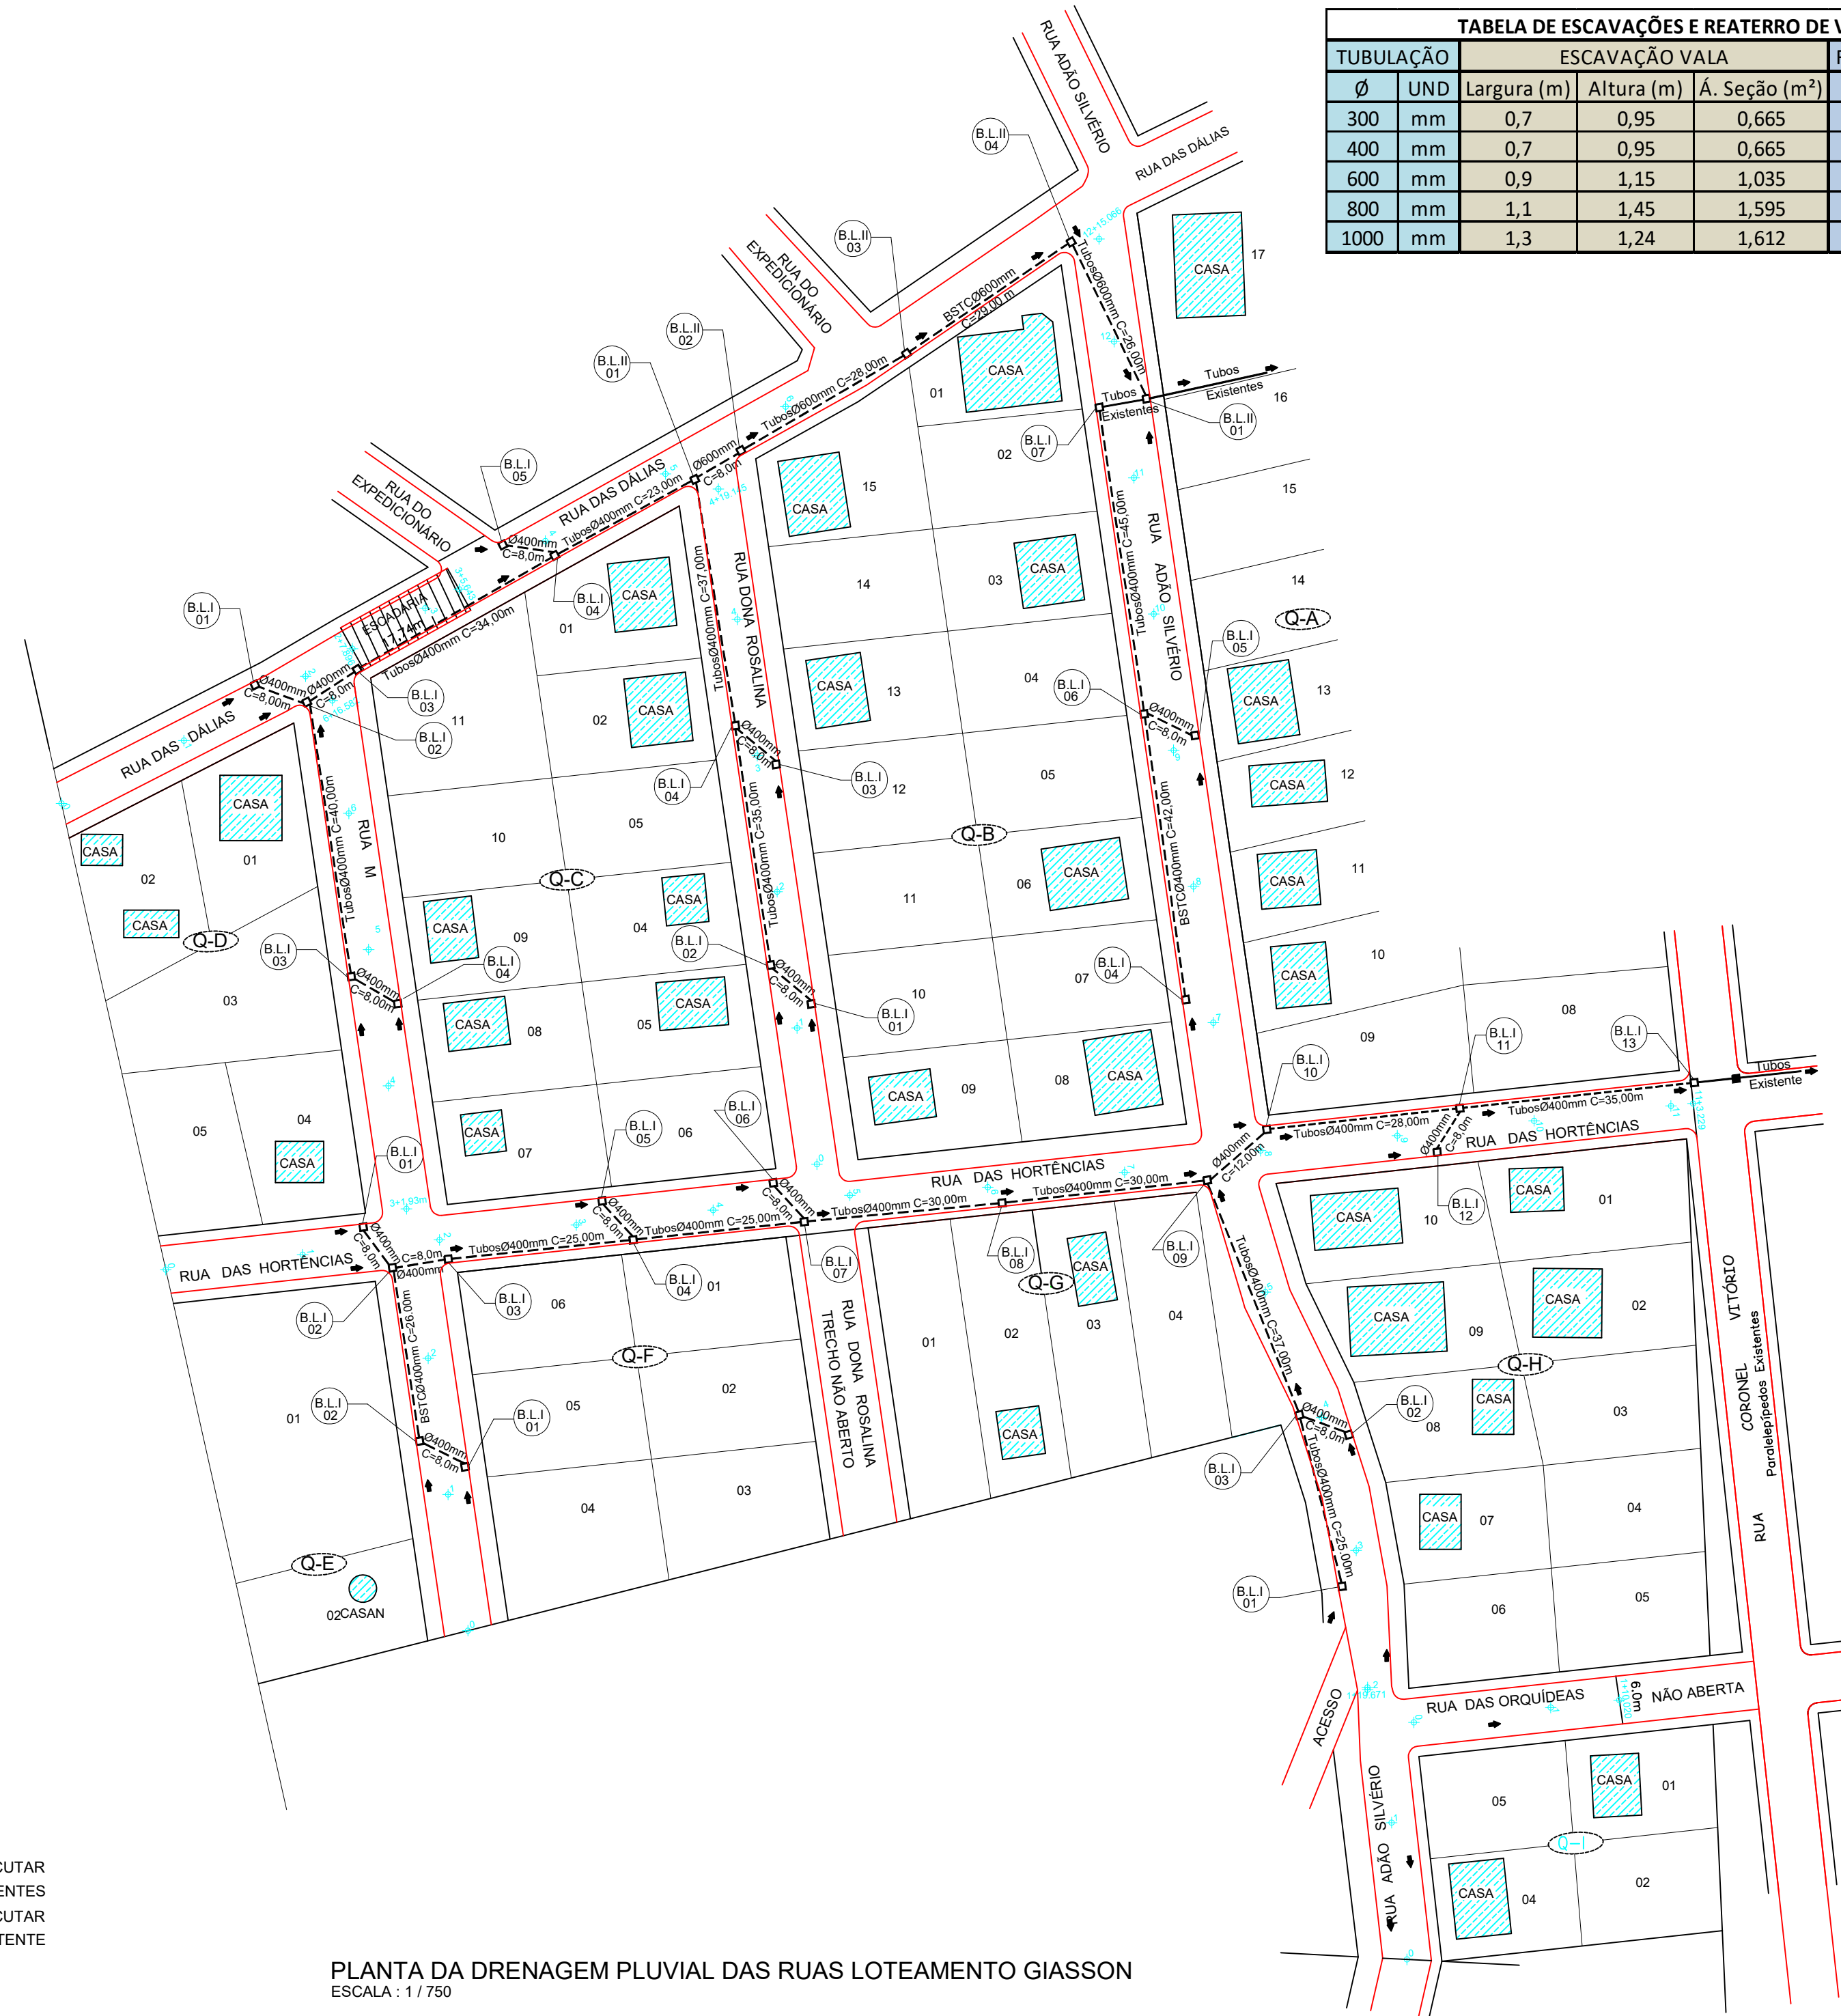

PLANTA DA DRENAGEM PLUVIAL DAS RUAS LOTEAMENTO GIASSON
ESCALA: 1/750

TABELA DE ESCAVAÇÕES E REATERRO DE VALAS					
TUBULAÇÃO	Ø	ESCAVAÇÃO VALA			REATERRO DA VALA
		Largura (m)	Altura (m)	Á. Seção (m²)	Á. Seção (m²)
300 mm	0,7	0,95	0,665	0,465	
400 mm	0,7	0,95	0,665	0,465	
600 mm	0,9	1,15	1,035	0,63	
800 mm	1,1	1,45	1,595	0,91	
1000 mm	1,3	1,24	1,612	1,25	

-RELAÇÃO DE QUANTITATIVOS DA DRENAGEM-
RUA DAS DALIAS

- BOCAS DE LOBO TIPO I05 un
- BOCAS DE LOBO TIPO II04 un
- TUBOS Ø400mm081 un
- TUBOS Ø600mm065 un

-RELAÇÃO DE QUANTITATIVOS DA DRENAGEM-
RUA DAS HORTÊNCIAS

- BOCAS DE LOBO TIPO I13 un
- TUBOS Ø400mm225 un

-RELAÇÃO DE QUANTITATIVOS DA DRENAGEM-
RUA M

- BOCAS DE LOBO TIPO I04 un
- TUBOS Ø400mm82 un

-RELAÇÃO DE QUANTITATIVOS DA DRENAGEM-
RUA DONA ROSALINA

- BOCAS DE LOBO TIPO I04 un
- TUBOS Ø400mm88 un

-RELAÇÃO DE QUANTITATIVOS DA DRENAGEM-
RUA ADÃO SILVEIRO

- BOCAS DE LOBO TIPO I07 un
- BOCAS DE LOBO TIPO II01 un
- TUBOS Ø400mm165 un
- TUBOS Ø600mm026 un

-RELAÇÃO DE QUANTITATIVOS FINAIS DA DRENAGEM-
RUAS DO LOTEAMENTO GIASSON

- BOCAS DE LOBO TIPO I33 un
- BOCAS DE LOBO TIPO II05 un
- TUBOS Ø400mm641 un
- TUBOS Ø600mm091 un

	RUAS DO LOT.		GIASSON	
	Qtz	und	Qtz	und
QUANTITATIVOS DRENAGEM PLUVIAL				
BOCA DE LOBO TIPO I A EXECUTAR	33,00	und	33,00	und
BOCA DE LOBO TIPO II A EXECUTAR	5,00	und	5,00	und
CAIXA CEGA	-	und	-	und
DRENO	-	m	-	und
TUBOS DE CONCRETO DE Ø 400 mm	641,00	m	641,00	m
TUBOS DE CONCRETO DE Ø 600 mm	91,00	m	91,00	m
ESCAVAÇÃO DE VALAS	578,40	m³	586,50	m³
REATERRO DE VALAS	355,40	m³	355,40	m³



MUNICÍPIO DE VARGEM BONITA - SC

Obras	PAVIMENTAÇÃO EM PARALELEPÍPEDOS	Conteúdo	
Referência	PROJETO DE PAVIMENTAÇÃO		DRENAGEM PLUVIAL
Local da Obra	RUAS DO LOTEAMENTO GIASSON VARGEM BONITA - SC		

Assinatura Responsável Técnico: _____ Assinatura Prefeita: _____

Projeto	ANA JULIA UNGERICH - ENG. CIVIL-CREA/SC 105.295-8 ANDRÉ BRITO DOTTI - ENG. CIVIL-CREA/SC 162.237-5 DENIR NARCIZO ZULIAN - ENG. CIVIL - CREA/SC 50.805-8 LUCAS FELIPE BALESTRIN - ENG. AGRÔNOMO - CREA/SC 156.743-7 MAX MOOSHAMMER - ENG. CIVIL - CREA/SC 139.164-0	Prancha	DRE. 01/03
Desenho	EDSON ABATTI	Escala(s)	ABRIL / 2020 INDICADA(S) Outros XXXX