

REFORMA DA CAPELA MORTUÁRIA DE VARGEM BONITA-SC

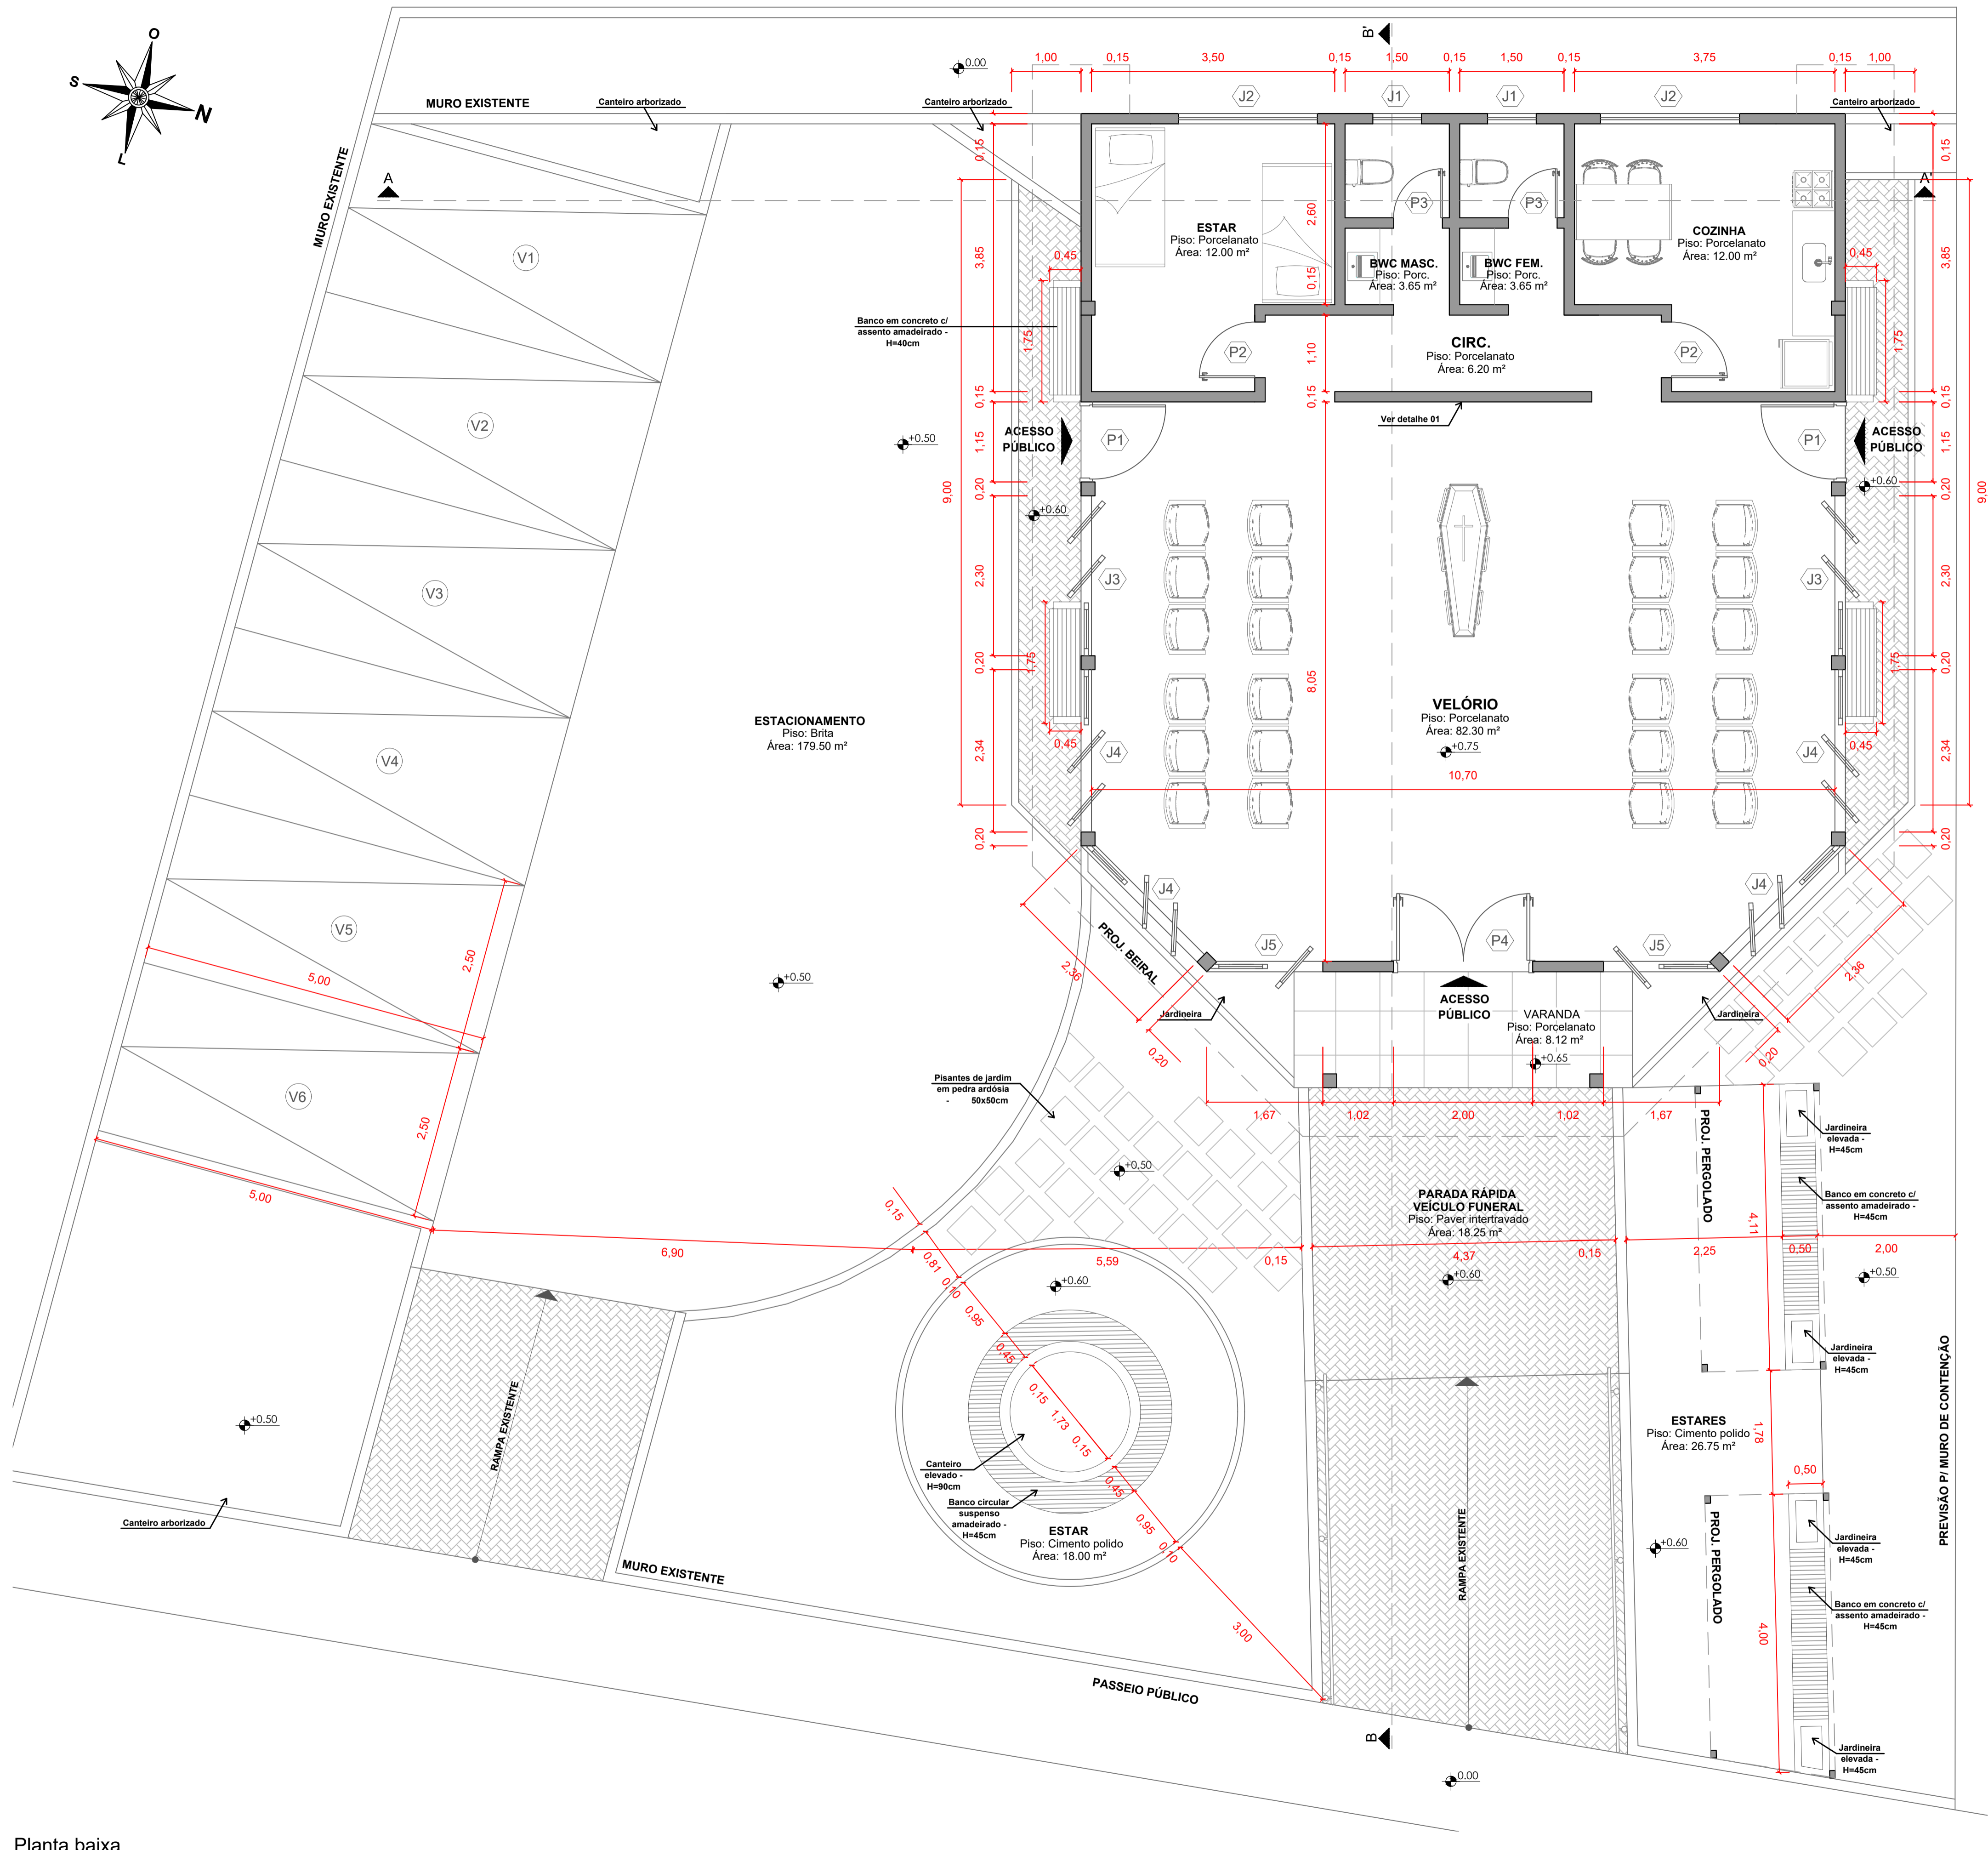
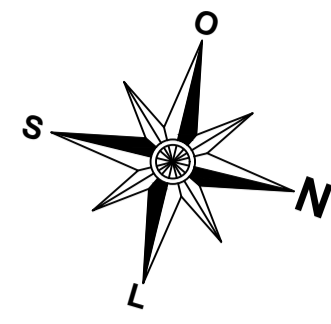


TABELA DE ESQUADRIAS

COD	TIPO	LARG.	ALT.	PARAPEITO	MATERIAL	QTD
J1	Janela basculante existente	0.70	0.60	1.50	Alumínio e Vidro	2
J2	Janela de correr 2 f. existente	2.00	1.00	1.10	Alumínio e Vidro	2
J3	Janela 2 f. pivotante e 1 f. fixa	2.30	2.00	0.10	Alumínio amadeirado e vidro incolor	2
J4	Janela 2 f. pivotante e 1 f. fixa	2.35	2.00	0.10	Alumínio amadeirado e vidro incolor	4
J5	Janela 1 f. pivotante e 1 f. fixa	1.67	2.00	0.10	Alumínio amadeirado e vidro incolor	2
P1	Porta de abrir	1.00	2.10	-	Alumínio amadeirado e vidro incolor	2
P2	Porta de abrir existente	0.80	2.10	-	Madeira	2
P3	Porta de abrir existente	0.70	2.10	-	Madeira	2
P4	Porta de abrir 2 f.	2.00	2.10	-	Alumínio amadeirado e vidro jateado	1



Imagem volumétrica - vista da fachada frontal



Imagem volumétrica - vista dos estares externos

APROVAÇÕES:

Obs.:

- NÃO demolir nenhum elemento estrutural da edificação existente - viga, pilar ou laje;
- Conferir todas as medidas no local.

QUADRO DE ÁREAS:

ÁREA DO TERRENO:	604,40 m²
ÁREA TOTAL CONSTRUÍDA:	142,05 m²
ÁREA ÚTIL:	127,90 m²
ÁREA EDIFICAÇÃO EXISTENTE:	139,50 m²
ÁREA AMPLIAÇÃO:	2,55 m²

REVISÕES:

VERSÃO	AUTOR	ALTERAÇÃO	DATA

NATUREZA DA OBRA: AMPLIAÇÃO EDIF. PÚBLICA	PROJETO: ARQUITETÔNICO	
CONTEÚDO: PLANTA BAIXA E VOLUMETRIAS		
PROPRIETÁRIO: MUNICÍPIO DE VARGEM BONITA; CPF: 095.996.187/0001-31	DESENHISTA: MORGANA THAIS ADADA; CAU-SC: A124129-0	ESCALA: Indicada
RESPONSÁVEL TÉCNICO: MORGANA THAIS ADADA; CAU-SC: A124129-0	DATA: 31.07.2020	FOLHA: 02/04