

- PISO PORCELANATO
 - ◆ ALVENARIA C/ REVESTIMENTO CERÂMICO ATÉ O TETO
 - ▼ ALVENARIA C/ PINTURA ACRÍLICA
- LEGENDA**

COD	TIPO	LARGURA	ALTURA	PARAPEITO	MATERIAL	QTD	ÁREA (m²)
J1	Janela basculante	420	70	170	Alumínio e Vidro	2	2.94
J2	Janela basculante	360	70	170	Alumínio e Vidro	4	2.52
J3	Janela basculante	80	70	170	Alumínio e Vidro	2	0.56
P1	Porta de abrir	80	210	-	Alumínio amadeirado	23	1.68
P2	Porta de correr externa	100	210	-	Alumínio amadeirado	2	2.10
P3	Porta de abrir	100	210	-	Alumínio amadeirado	2	2.10

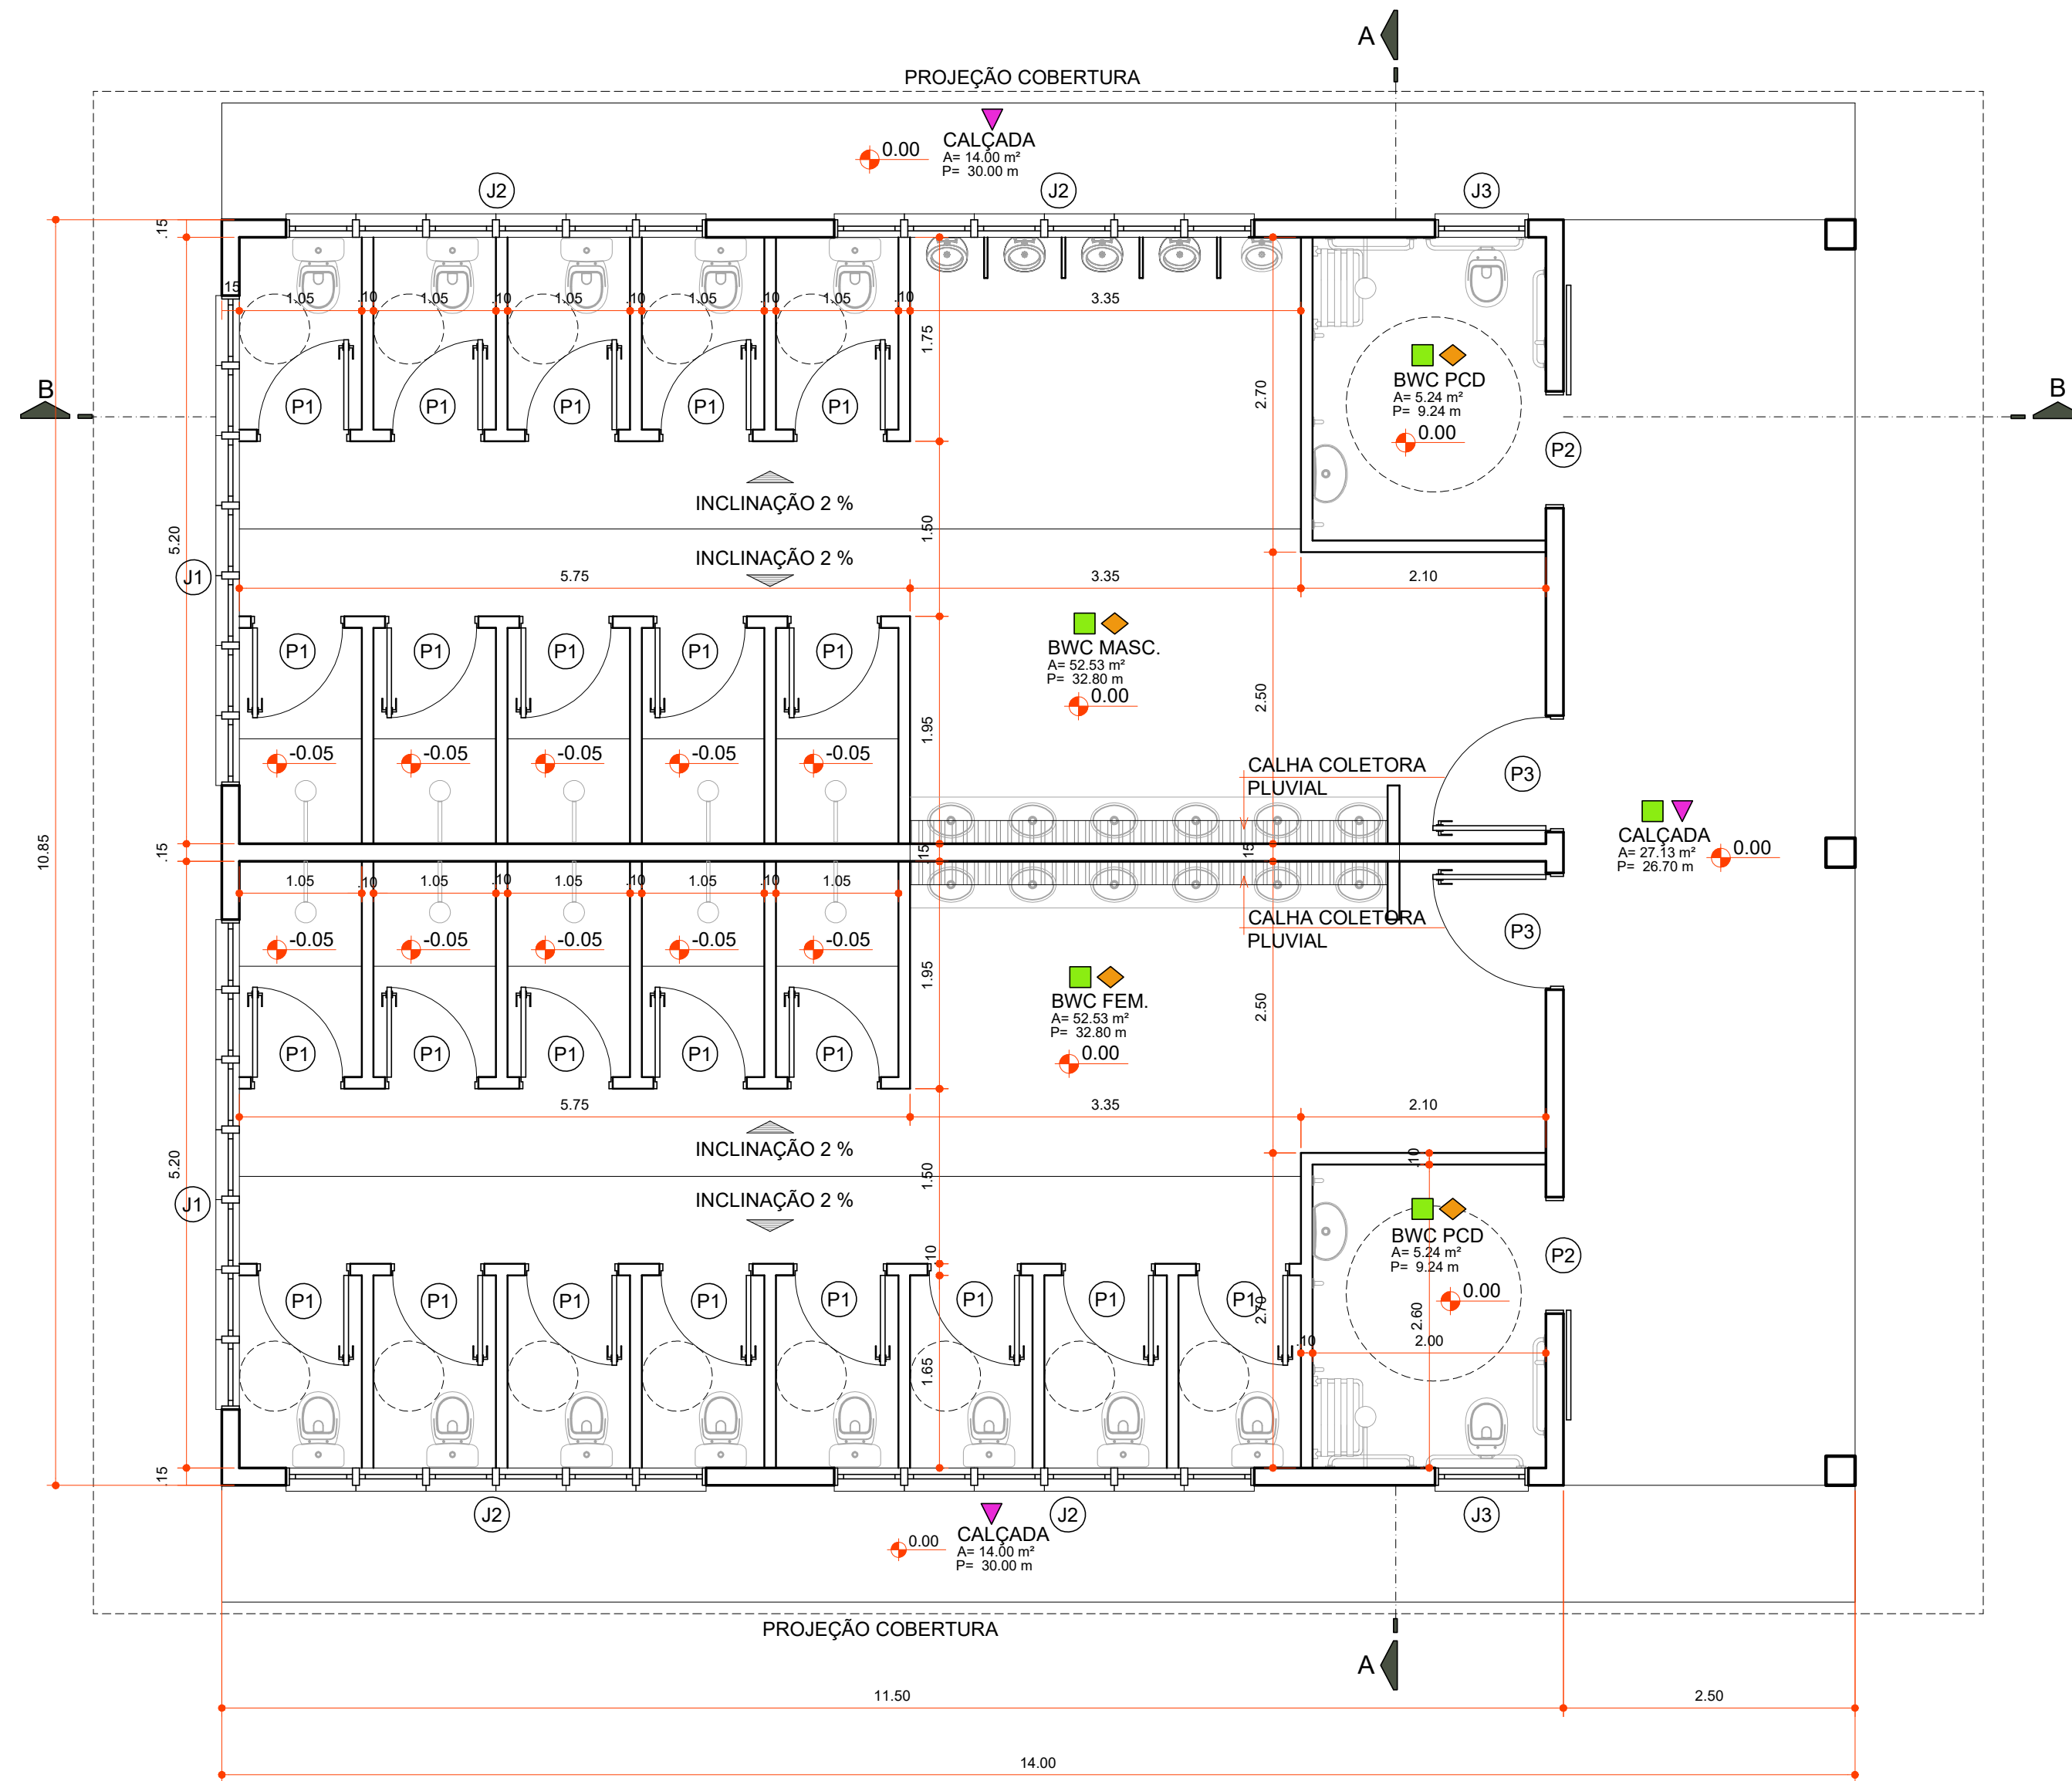


TABELA DE ESQUADRIAS

Aprovações:

Rua Roberto Trompowski, 68 - 2º andar / Tel: 49 3522-2800 - www.ammoc.org.br - e-mail: ammoc@ammoc.org.br - Joacaba/SC

PREFEITURA DE VARGEM BONITA

Obra: **CONSTRUÇÃO DE BANHEIOS CENTRO DE TRADIÇÕES DE GAÚCHA**

Local da Obra: **ESTRADA MUNICIPAL LINHA CORAÇÃO - VARGEM BONITA / SC**

Conteúdo: **PLANTA BAIXA - CORTES - FACHADA FRONTAL - DETALHES CONSTRUTIVOS**

Responsável Técnico:
 Ana Júlia U. de Carvalho - Eng. Civil - Crea/SC 105.295-8
 André Brito Dotti - Eng. Civil - Crea/SC 162.237-5
 Denir Narcizo Zulian - Eng. Civil - Crea/SC 50.805-8
 Fábio Zilio Caron - Eng. Civil - Crea/SC 140.642-7
 Lucas F. Balestrin - Eng. Agrônomo - Crea/SC 156.743-7
 Max Mooshammer - Eng. Civil - Crea/SC 139.164-0
 Suellen Karine Cervelin - Eng. Civil - Crea/SC 166.933-0

Quaisquer alterações consulte os responsáveis técnicos:

ARQUITETÔNICO

ARQ ÚNICA

Assinatura Responsável Técnico	Assinatura Prefeito(a) Municipal
Desenho: Raylanther Fav.	Data: JANEIRO / 2022
Escala: Indicada (s)	Área Total: 151,90 m²